
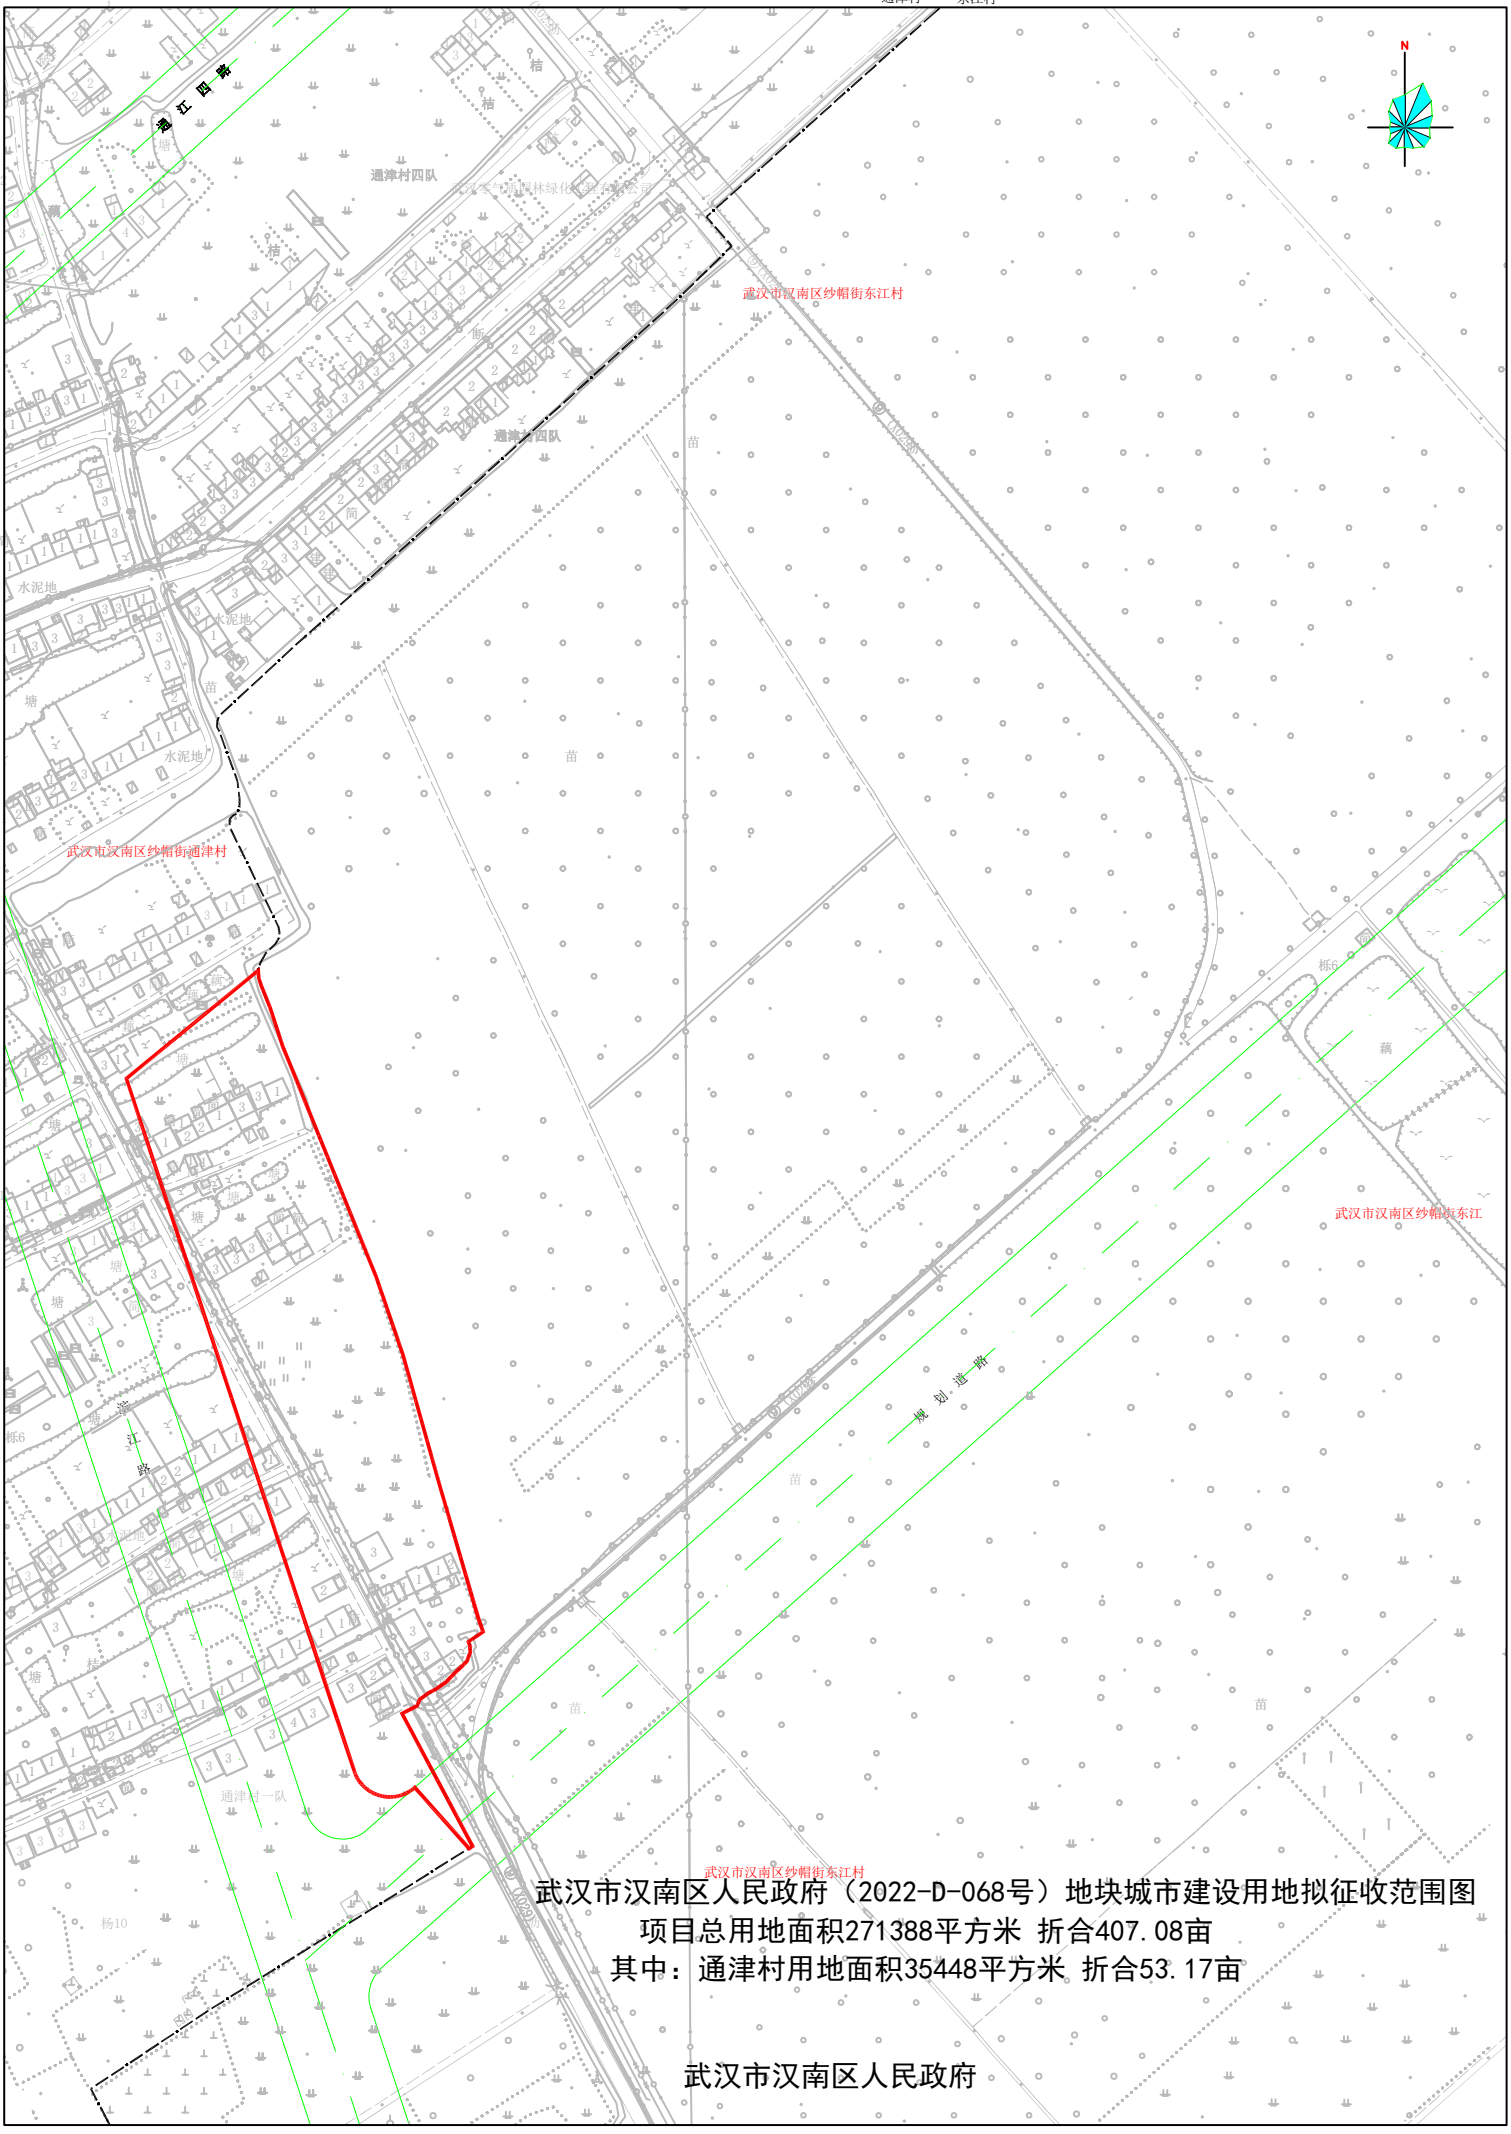


通津村 东江村

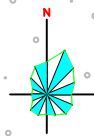

武汉市汉南区纱帽街通津村

武汉市汉南区纱帽街东江村

武汉市汉南区纱帽街东江

武汉市汉南区人民政府(2022-D-068号)地块城市建设用地拟征收范围图
项目总用地面积271388平方米 折合407.08亩
其中:通津村用地面积35448平方米 折合53.17亩

武汉市汉南区人民政府