


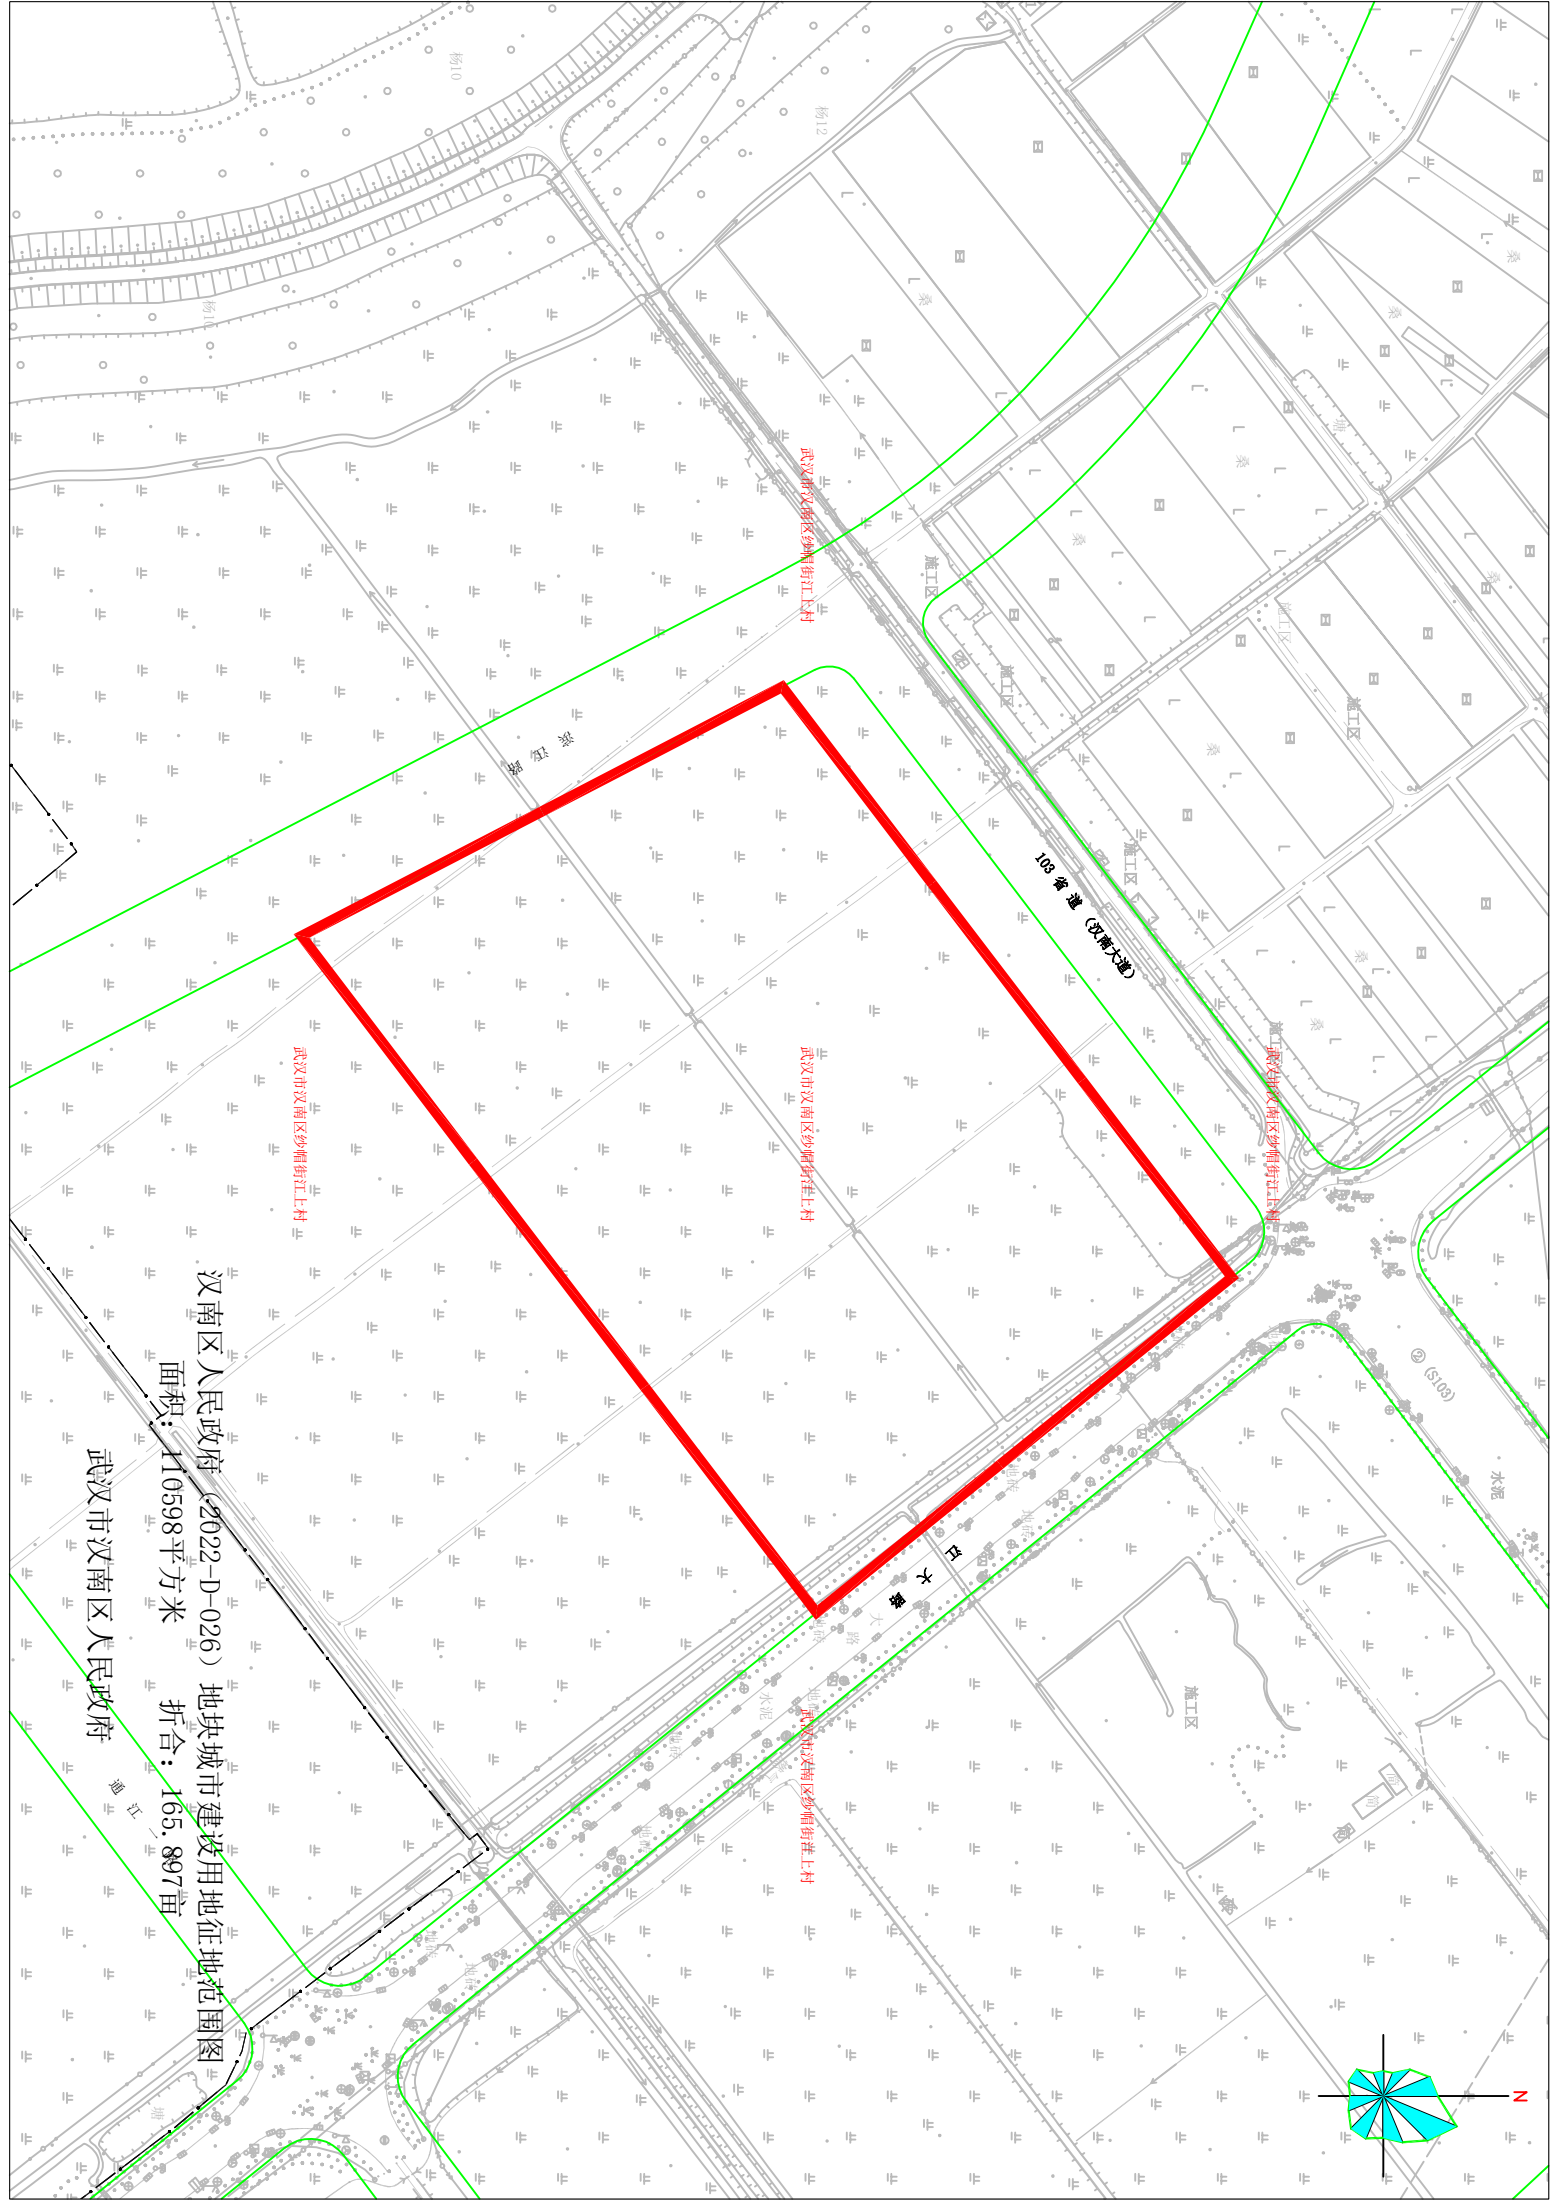

汉南区人民政府 (2022-D-026) 地块城市建设用地征地范围图
面积: 110598平方米 折合: 165.897亩

武汉市汉南区人民政府