


武汉市人民政府用地勘测定界图

任务号：2023定032

1:2000图幅号：16705
1:10000图幅号：H50G039002

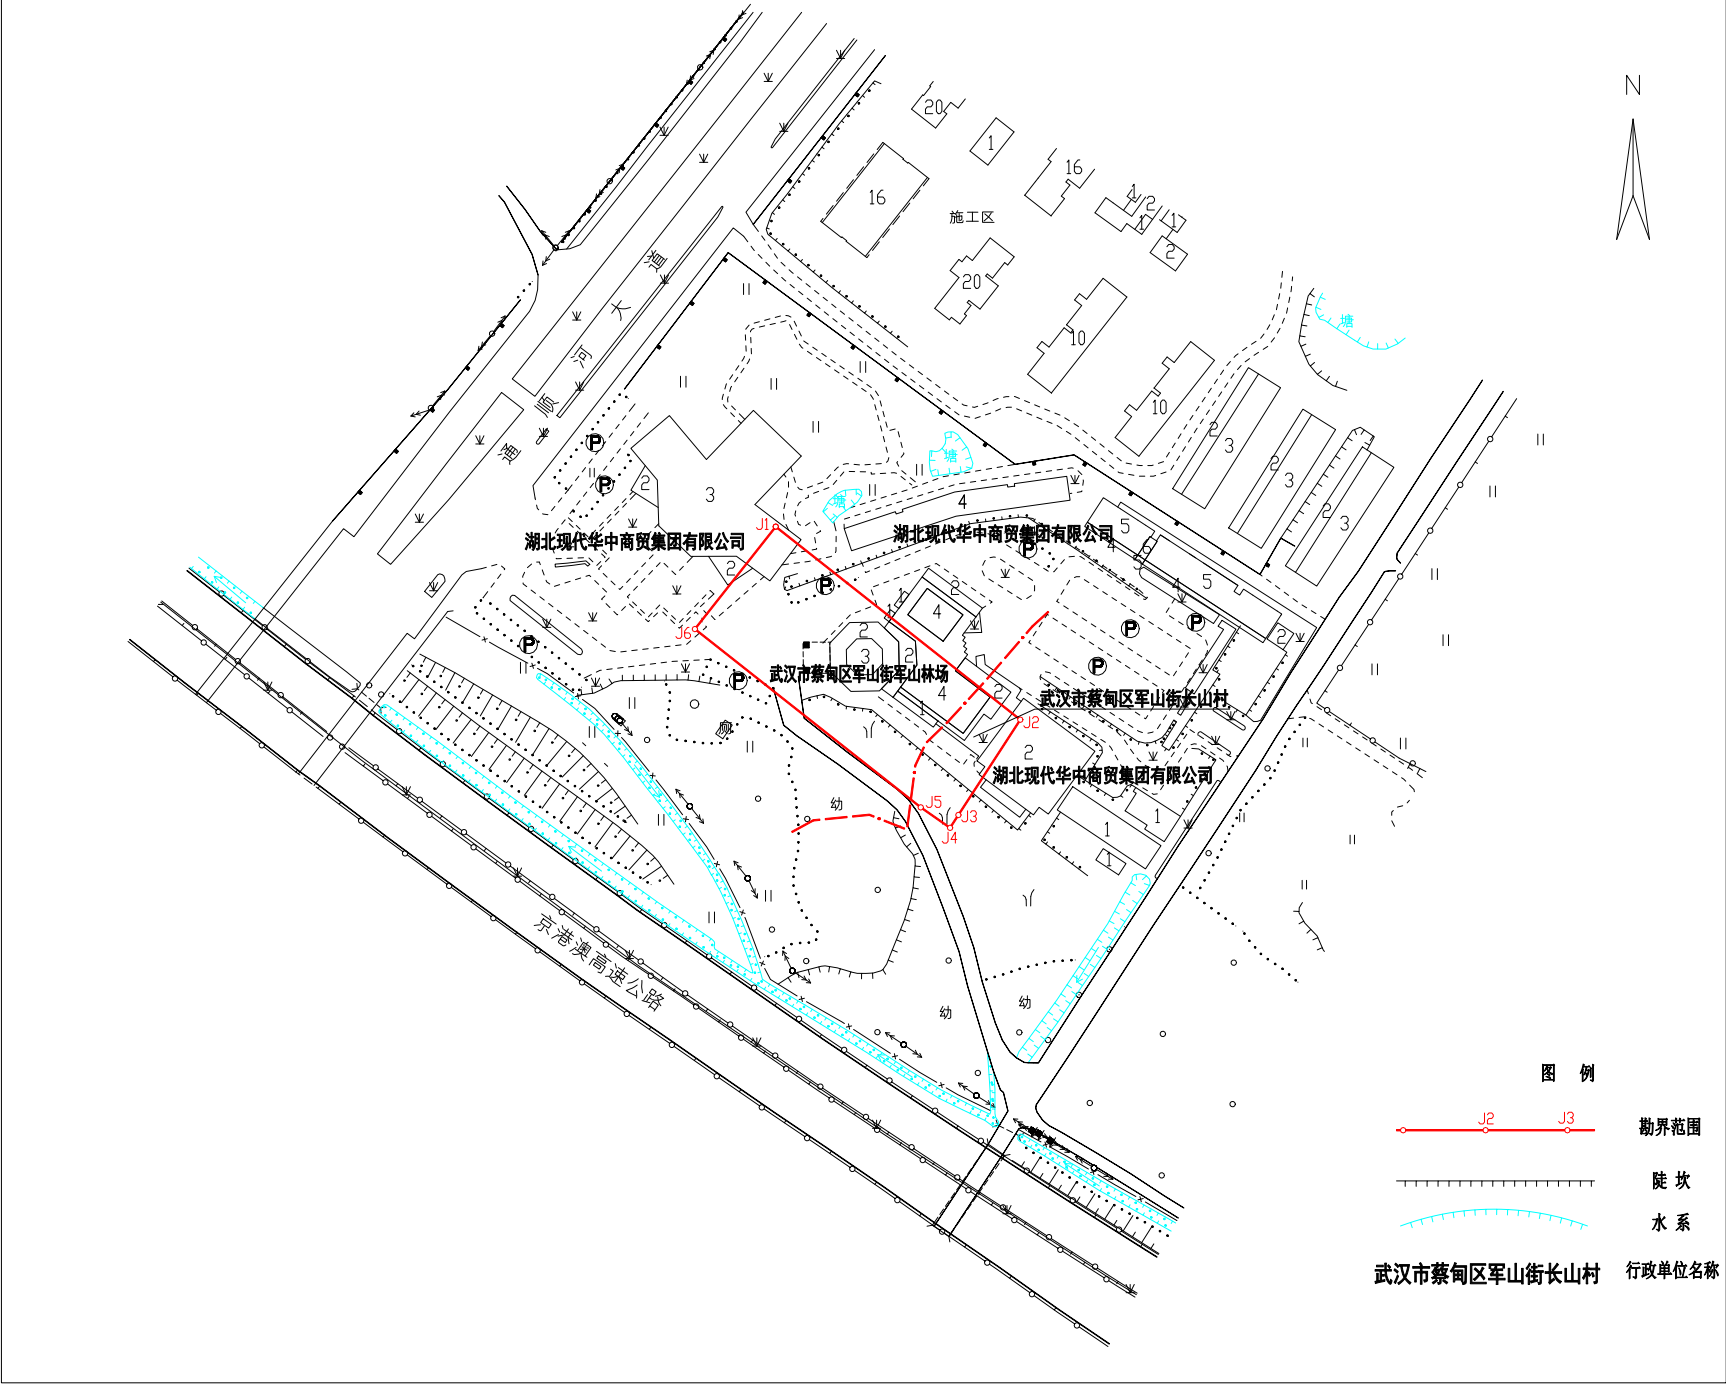

武汉市测绘研究院

2023年03月用地勘测定界调查
2023年03月数字化成图
武汉2000坐标系
2017年国标图式

1:2000

测量员：谭忻康
制图员：刘青青
检查员：吴会军
工程负责人：谭忻康
技术负责人：蒋胜华