


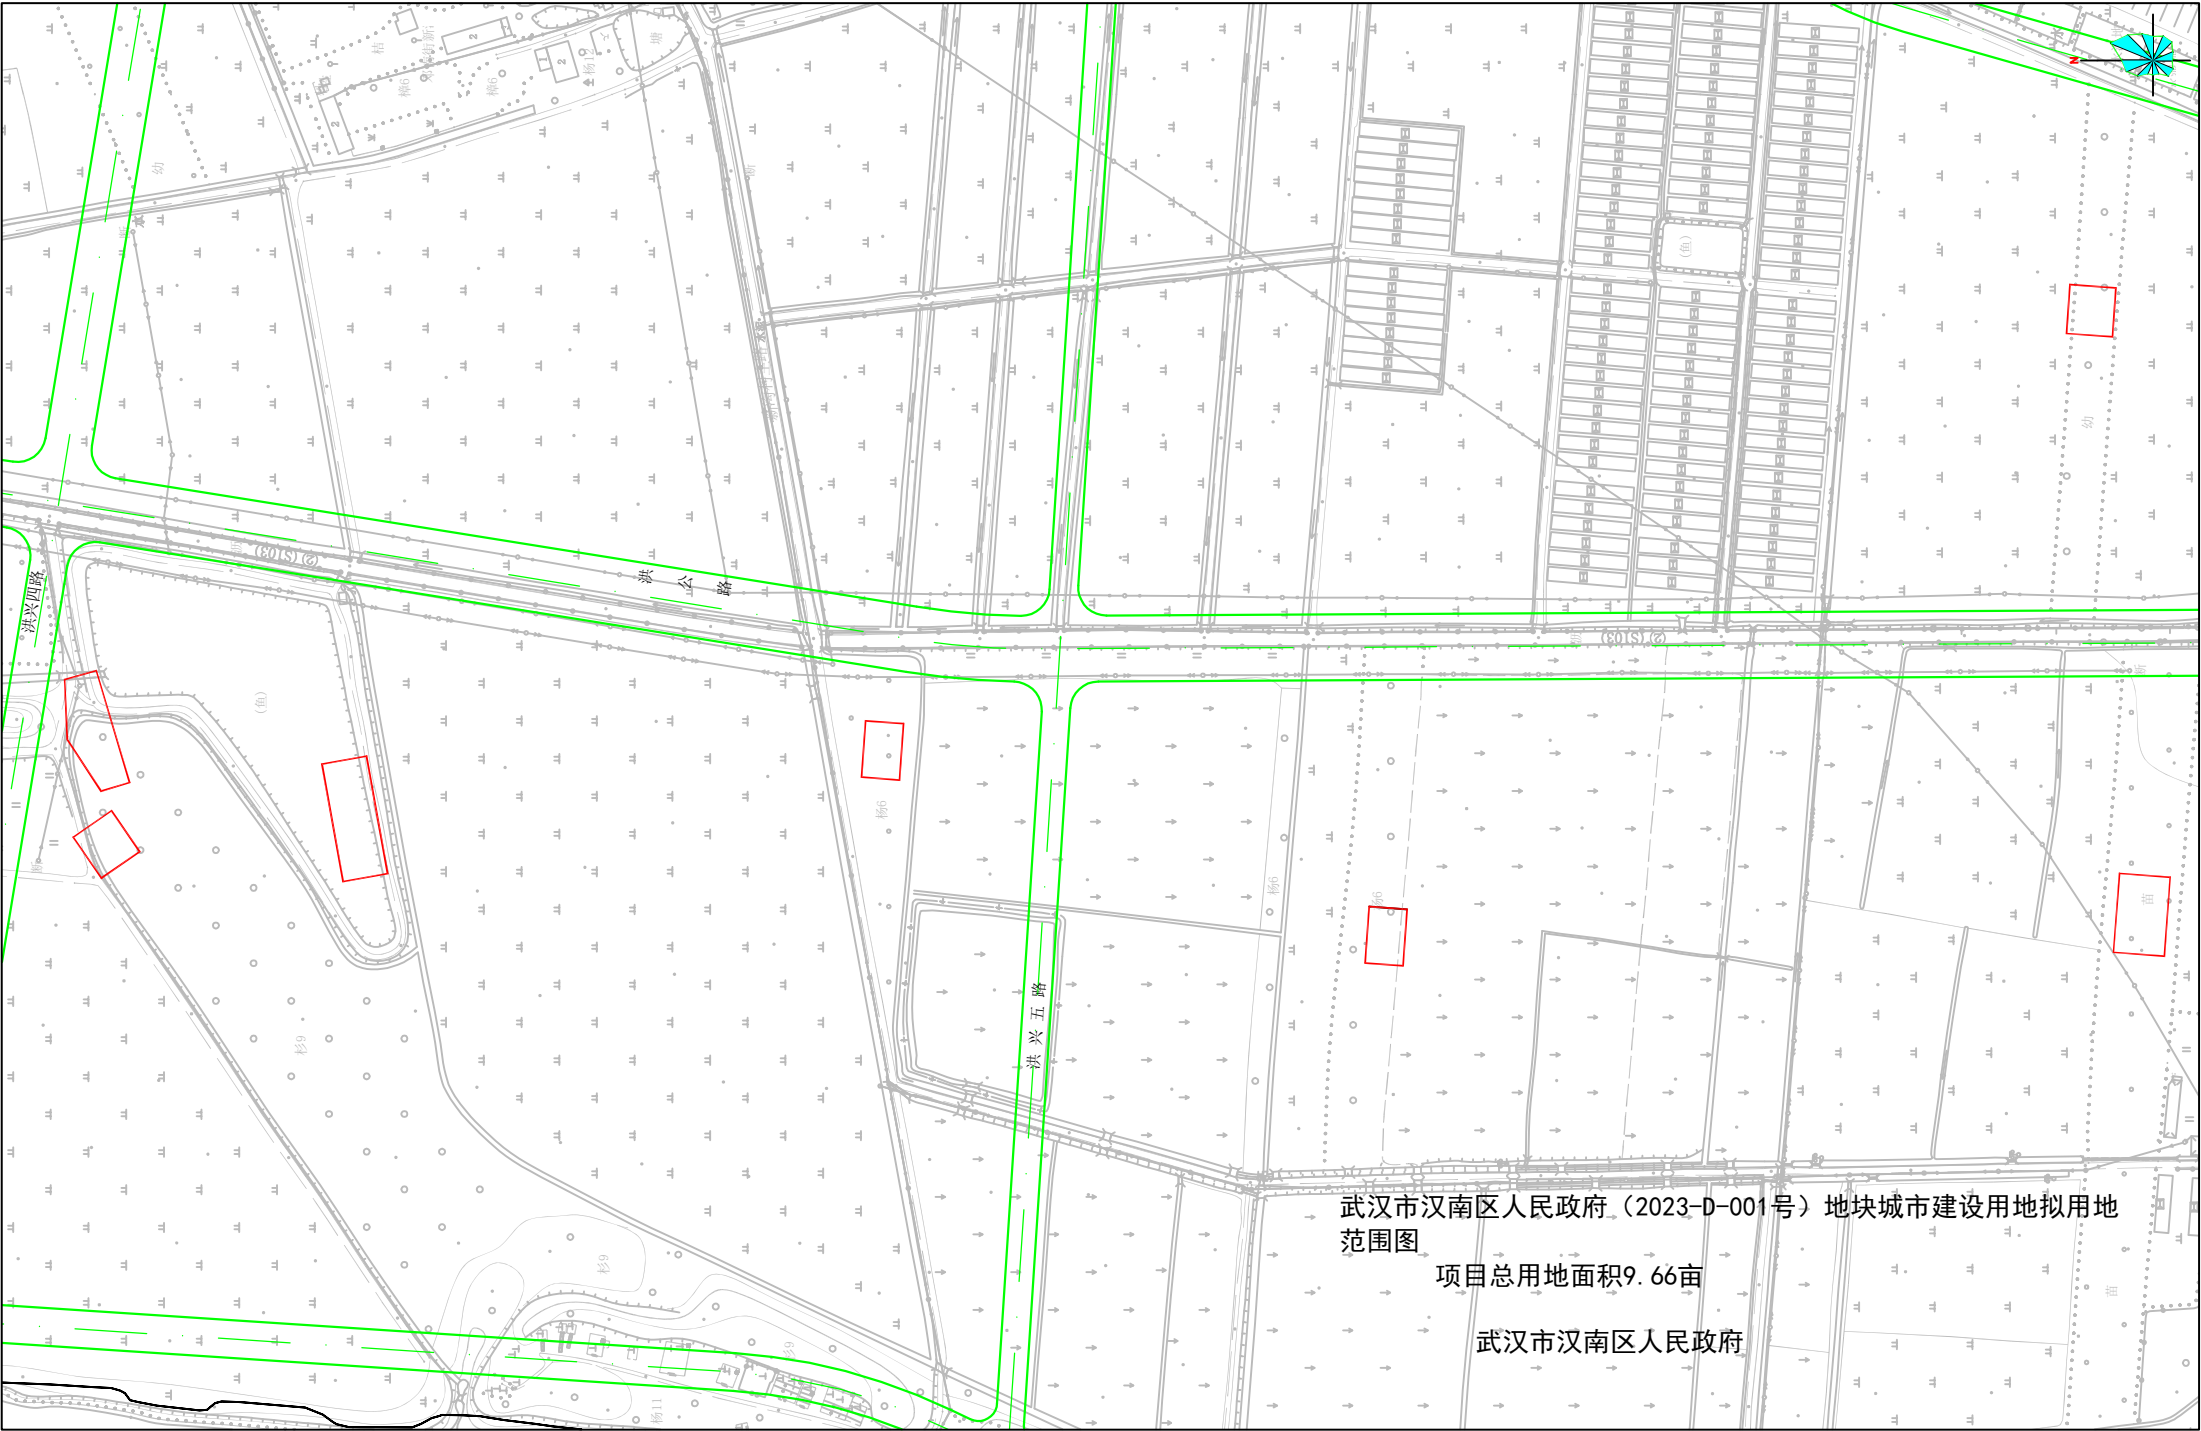

武汉市汉南区人民政府（2023-D-001号）地块城市建设用地拟用地范围图

项目总用地面积9.66亩

武汉市汉南区人民政府