
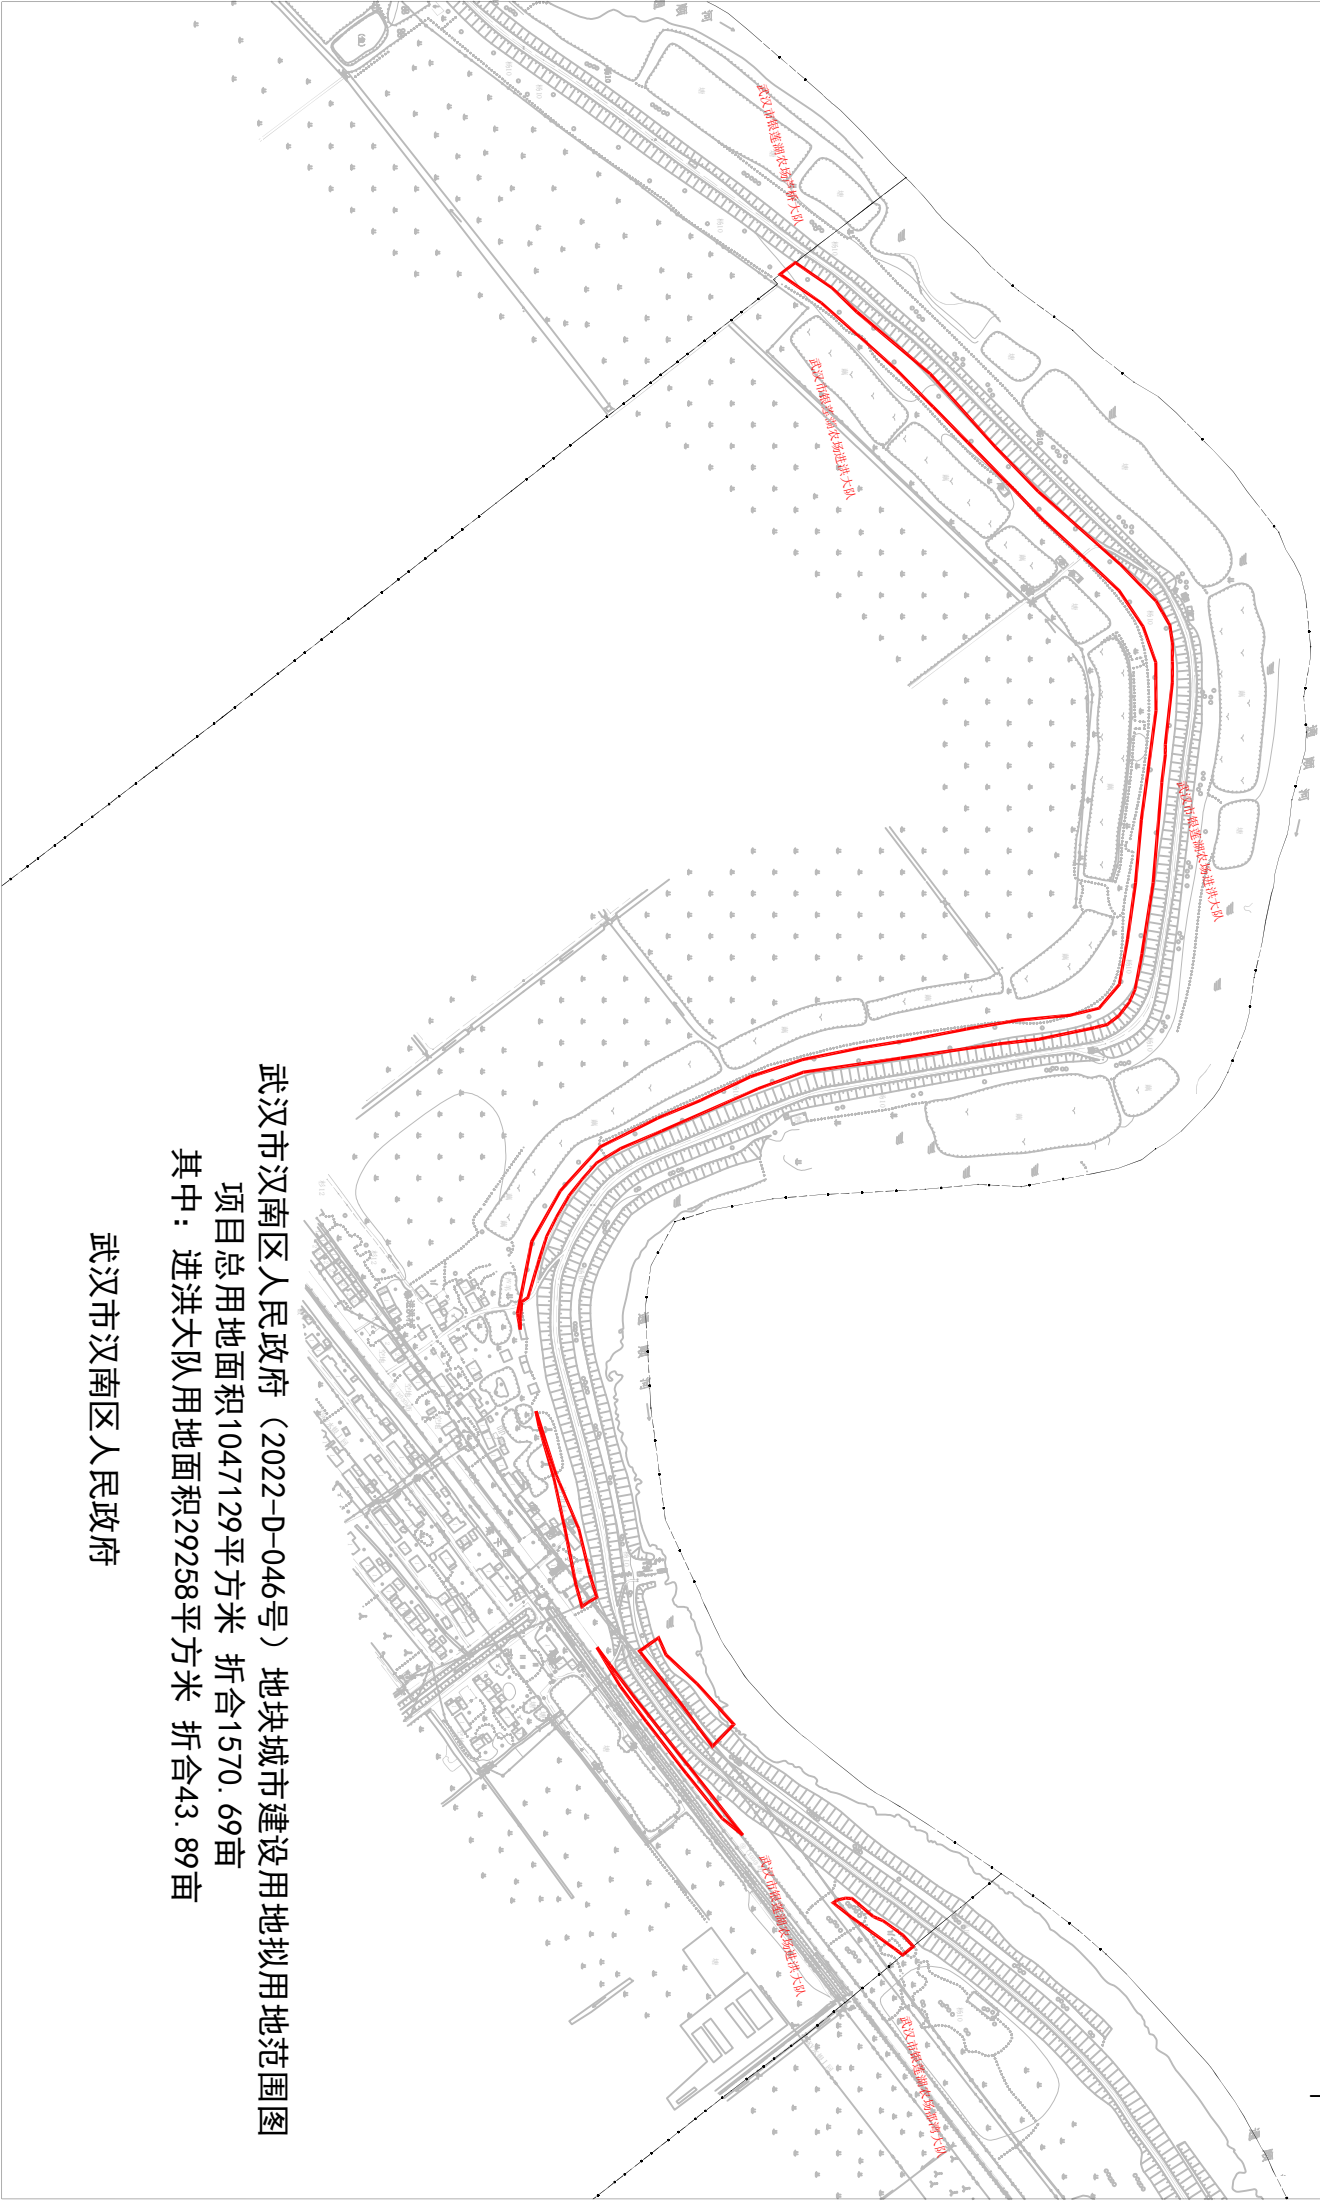


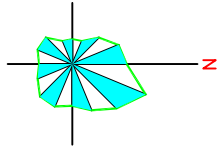

武汉市汉南区人民政府（2022-D-046号）地块城市建设用地拟用地范围图

项目总用地面积1047129平方米 折合1570.69亩

其中：进洪大队用地面积29258平方米 折合43.89亩

武汉市汉南区人民政府