


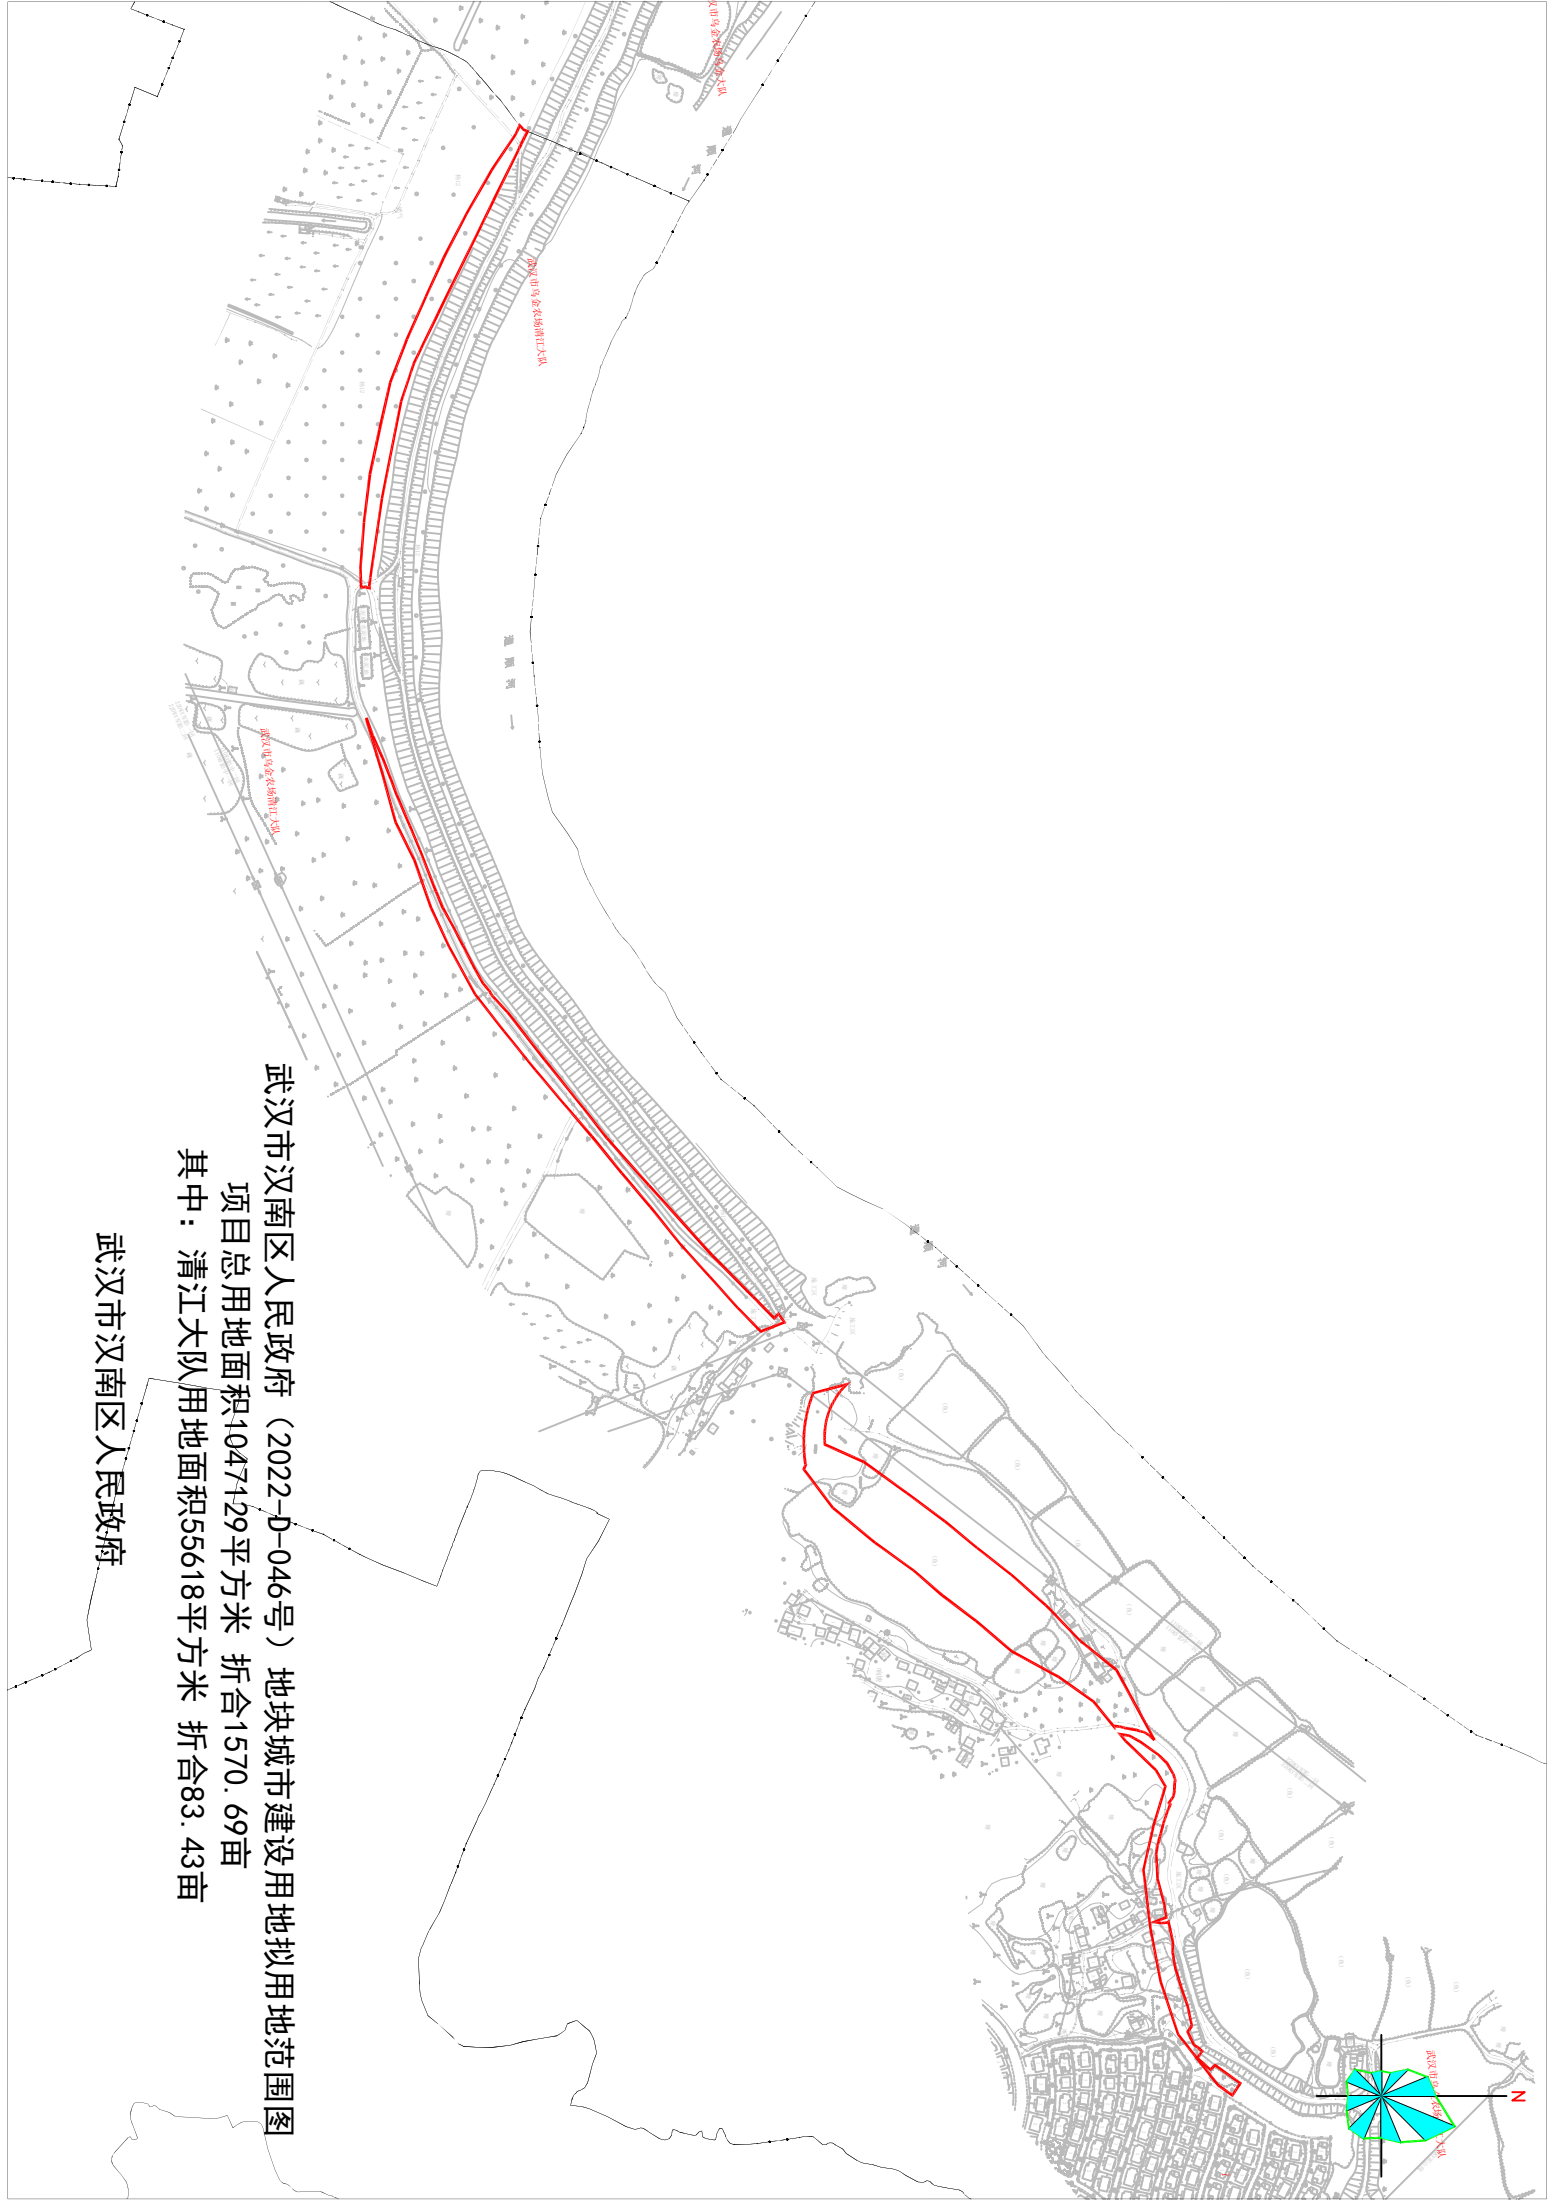

武汉市汉南区人民政府 (2022-D-046号) 地块城市建设用地拟用地范围图

项目总用地面积1047129平方米 折合1570.69亩

其中：清江大队用地面积55618平方米 折合83.43亩

武汉市汉南区人民政府