


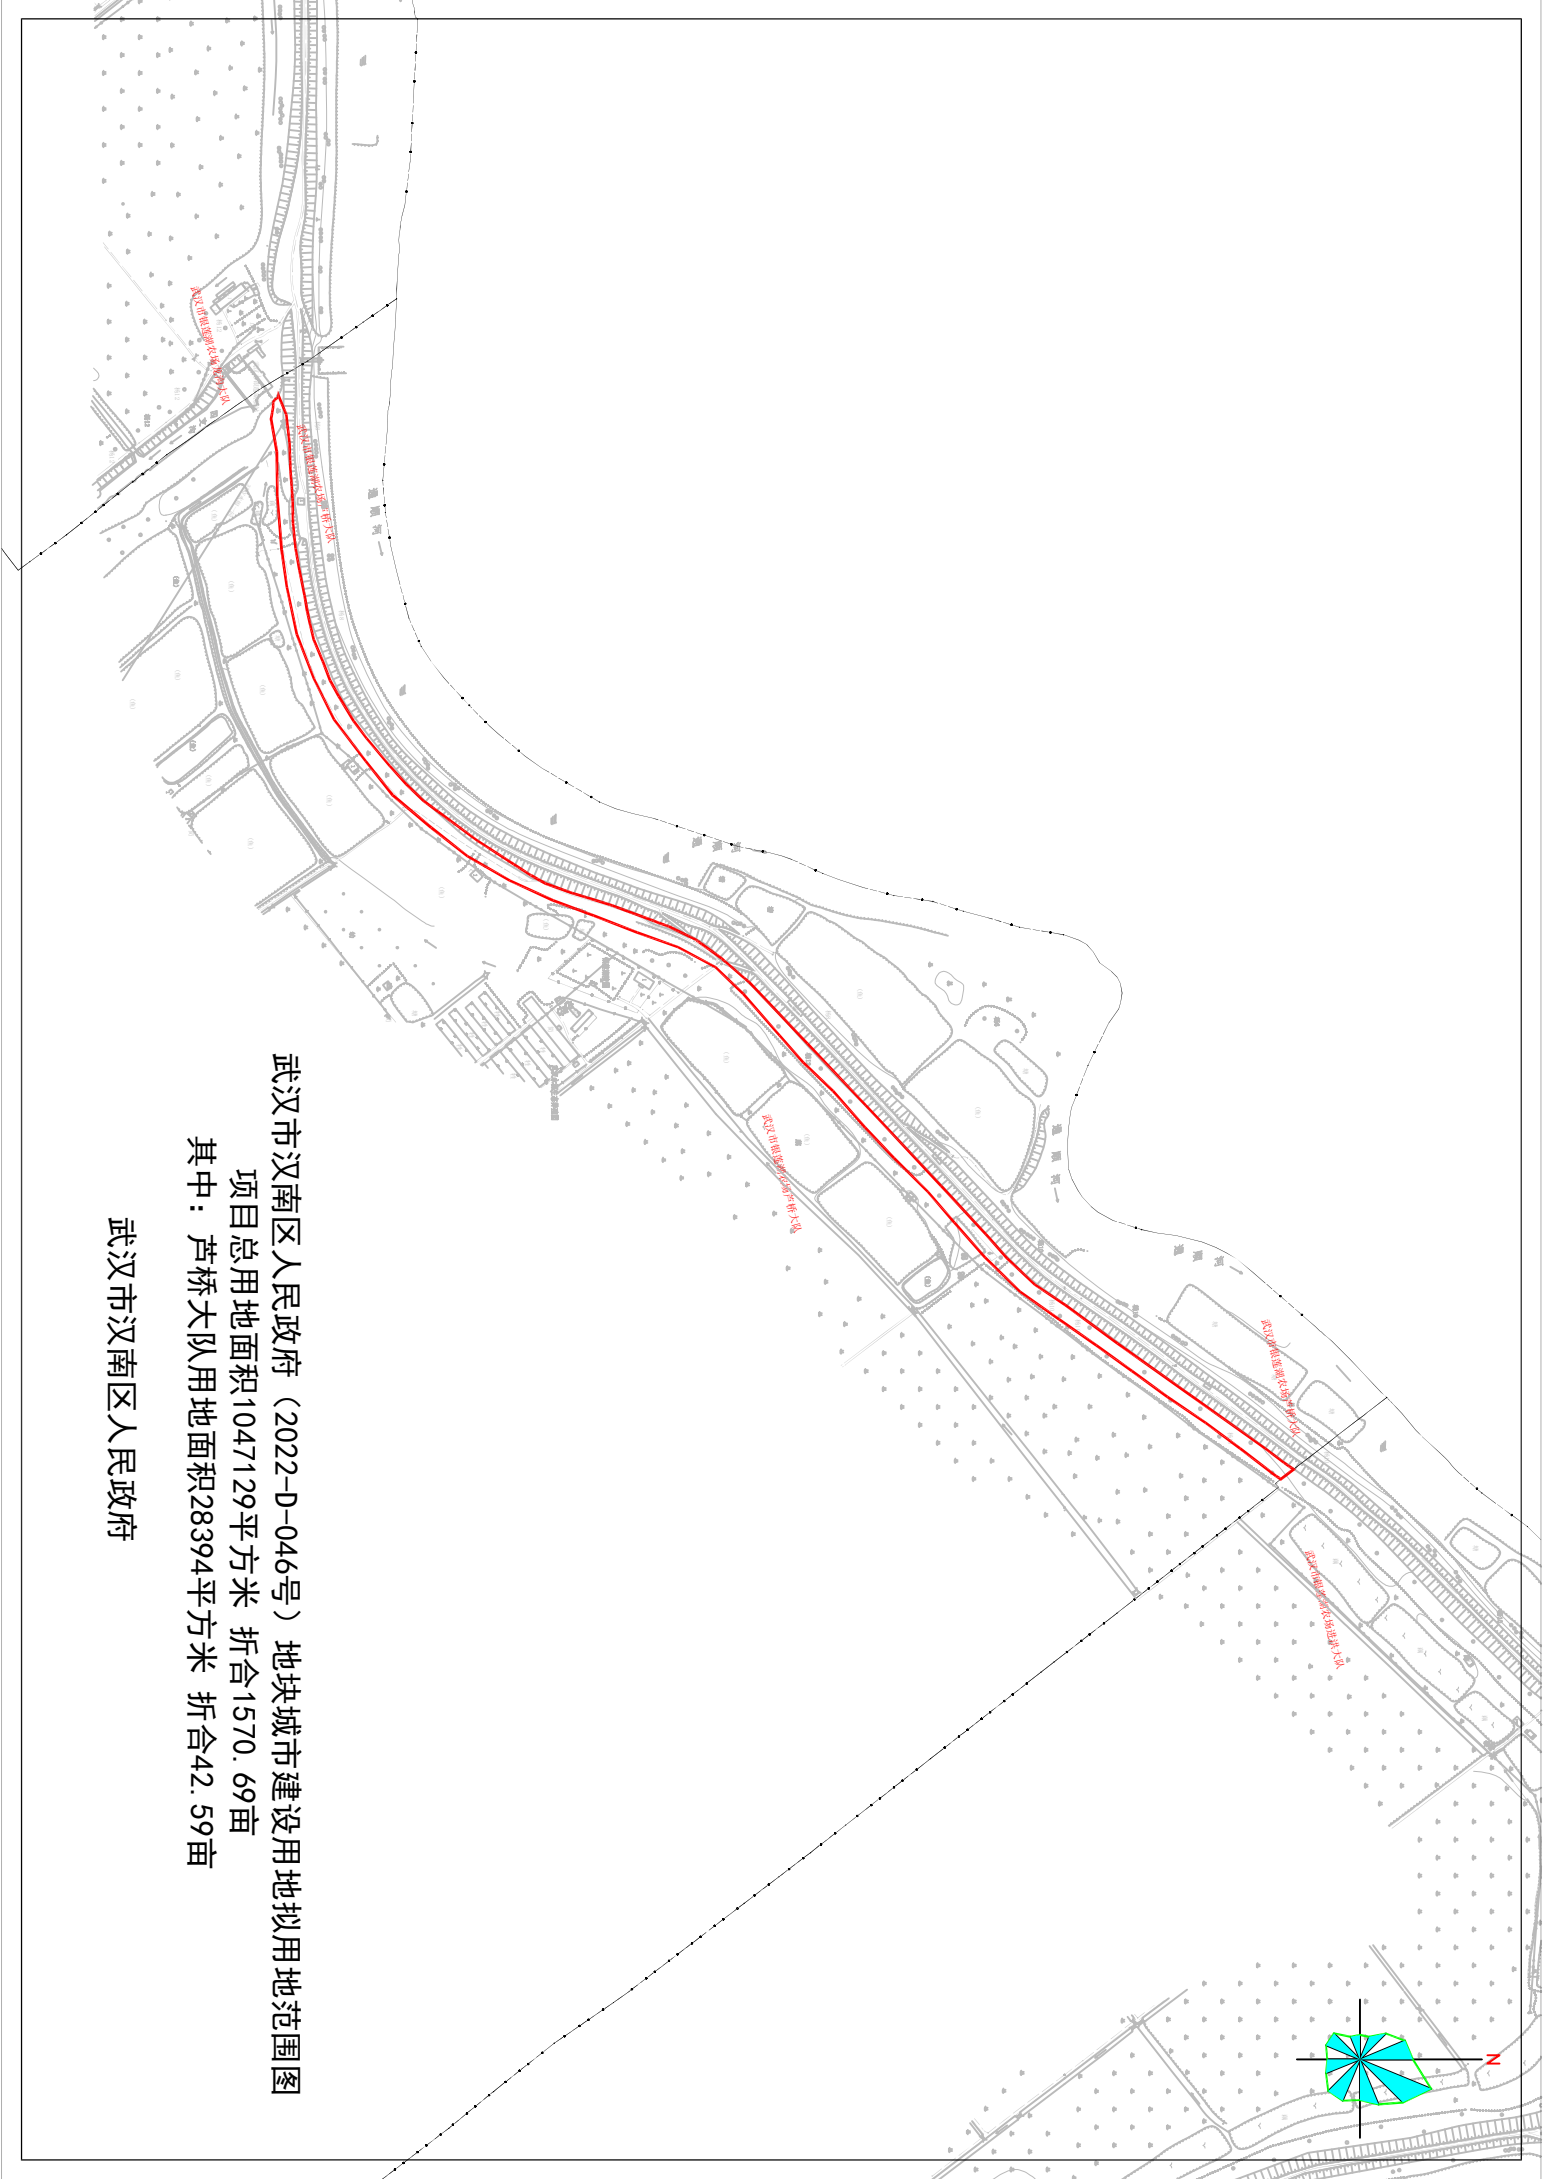

武汉市汉南区人民政府（2022-D-046号）地块城市建设用地拟用地范围图

项目总用地面积1047129平方米 折合1570.69亩

其中：芦桥大队用地面积28394平方米 折合42.59亩

武汉市汉南区人民政府