


武汉市人民政府用地勘测定界图(三)

工程编号: 2025定108

1:2000图幅号: I5861 I5943 I6024 I6026 I6027 I6107
1:10000图幅号: H508037002 H508037003 H508038002

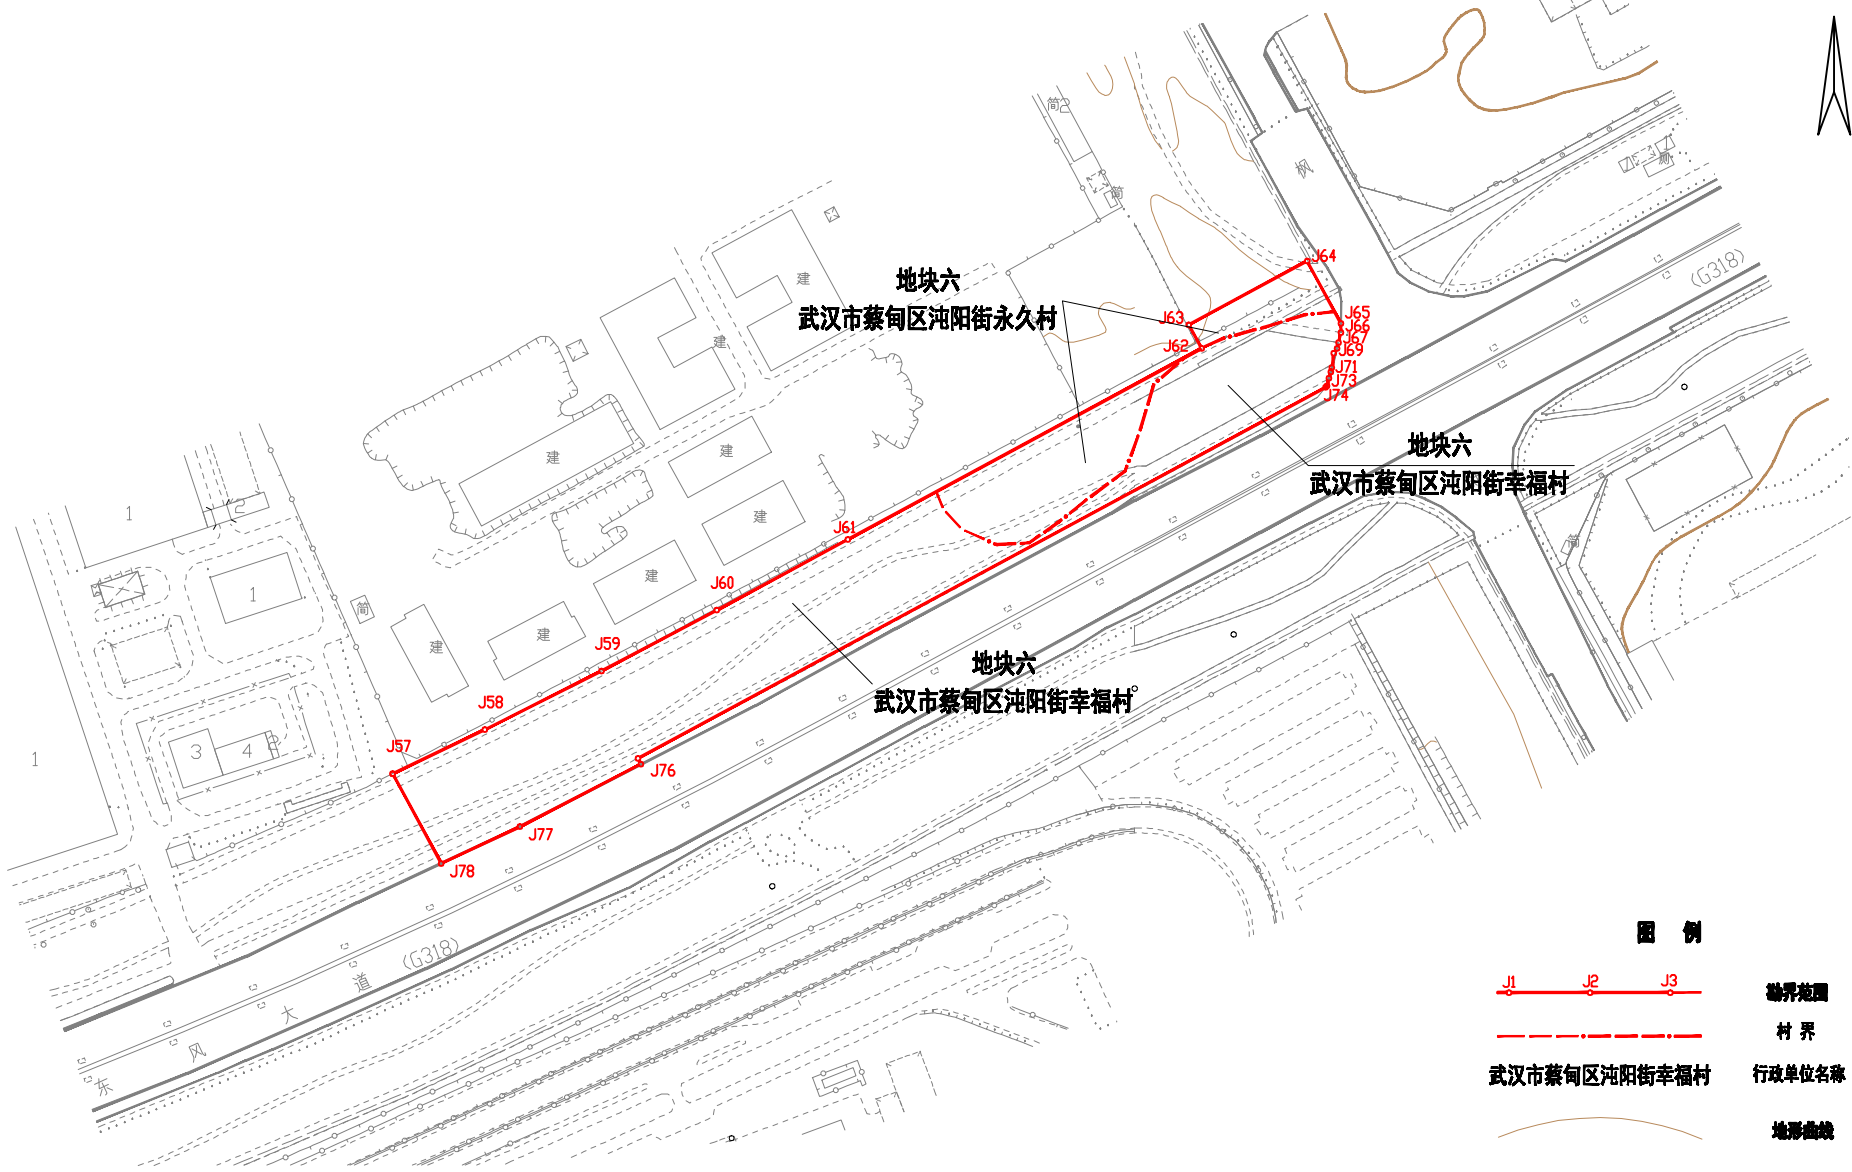

武汉市测绘研究院