


武汉市人民政府用地勘测定界图

任务号: 2022地202-2

1:2000图幅号: 17041, 17042, 17043, 17125
1:10000图幅号: 165040002

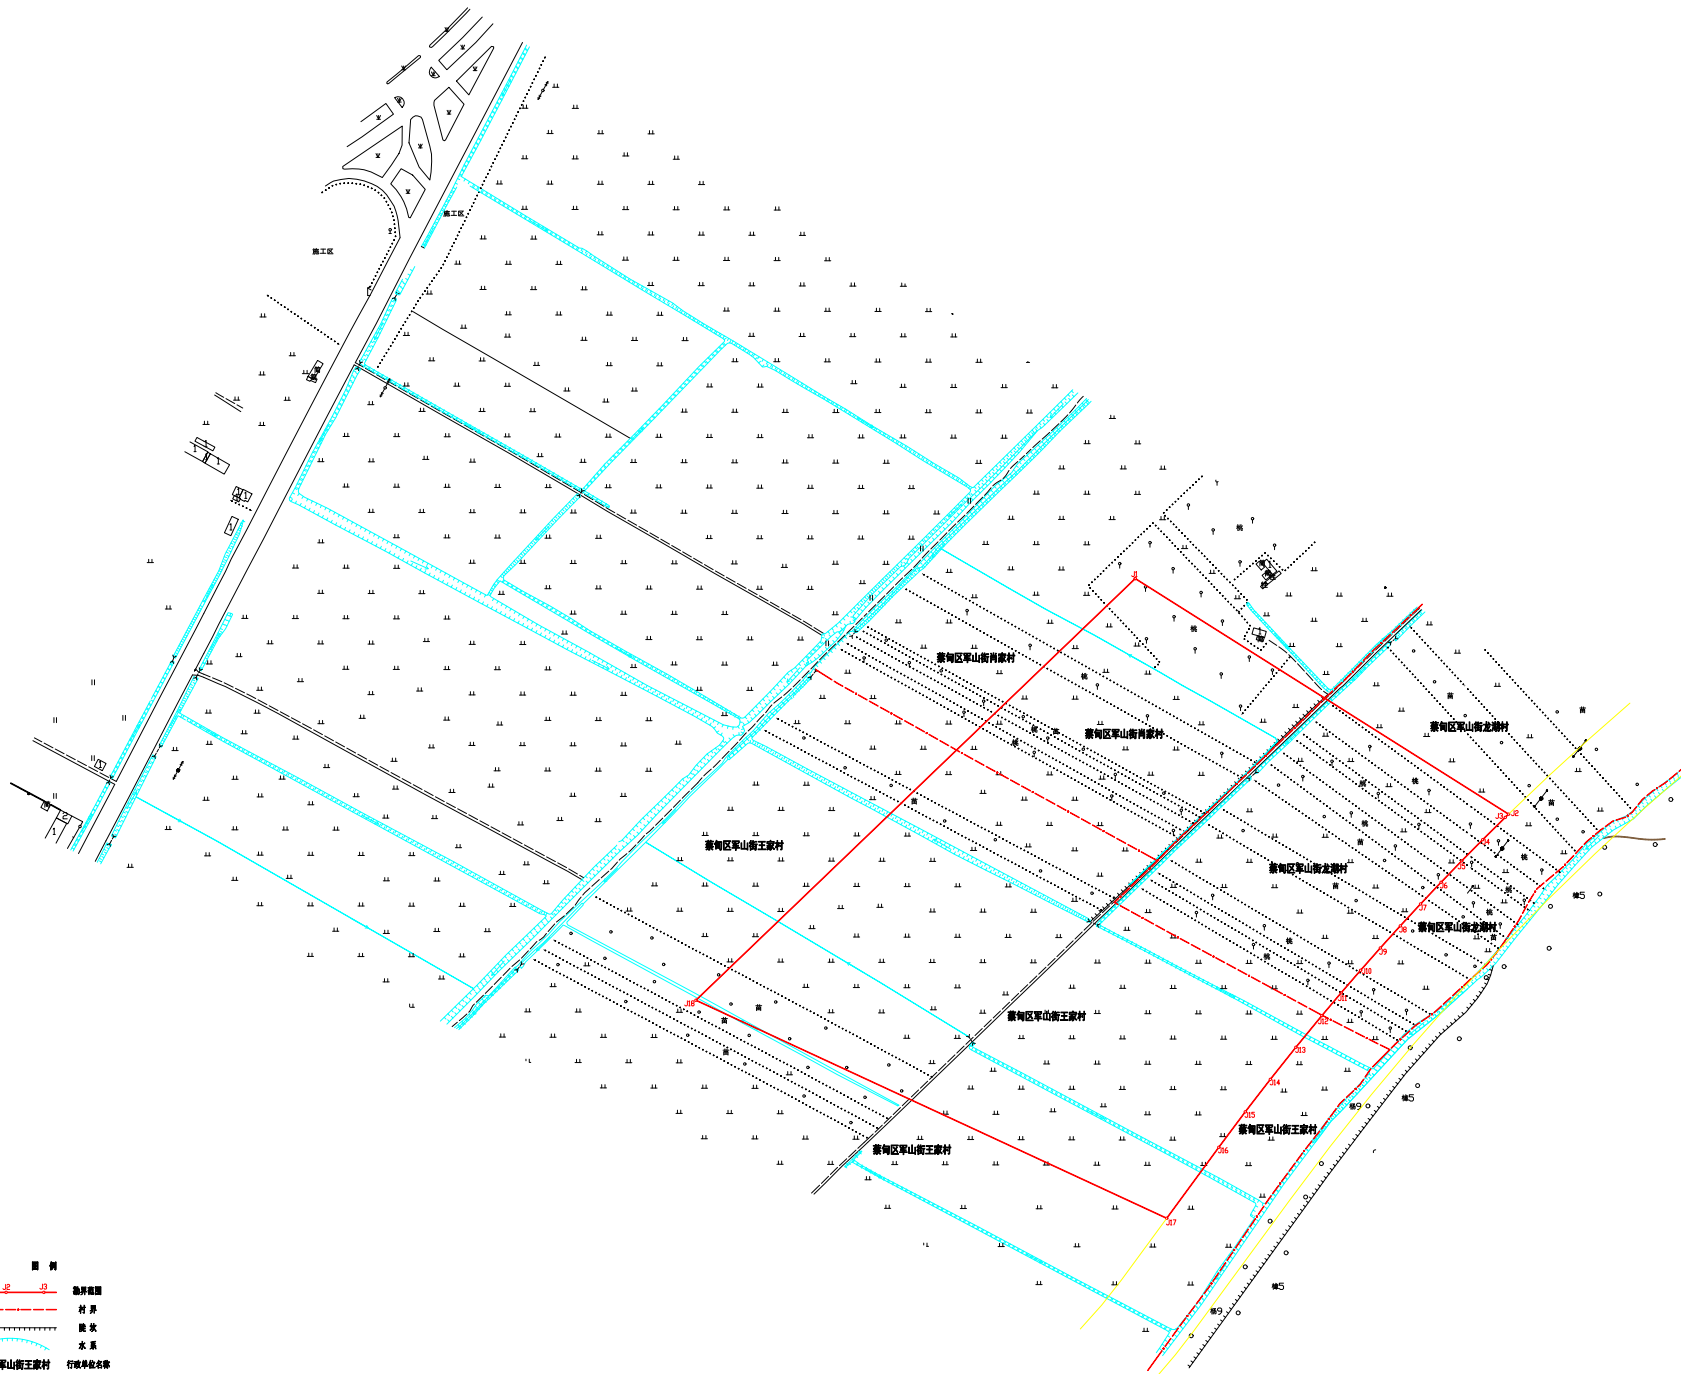

- 图例
- 边界线
 - 村界
 - 路界
 - 水系
 - 黄陂区军山街王家村
 - 行政界线名称

武汉市测绘研究院

2022年7月用地勘测定界调查
2022年7月数字化成果
武汉市测绘研究院
2017年制图式

1:2000

测量员: 郑彪
制图员: 白康
检查员: 梅成
工程负责人: 曹海
主任工程师: 蒋建华