


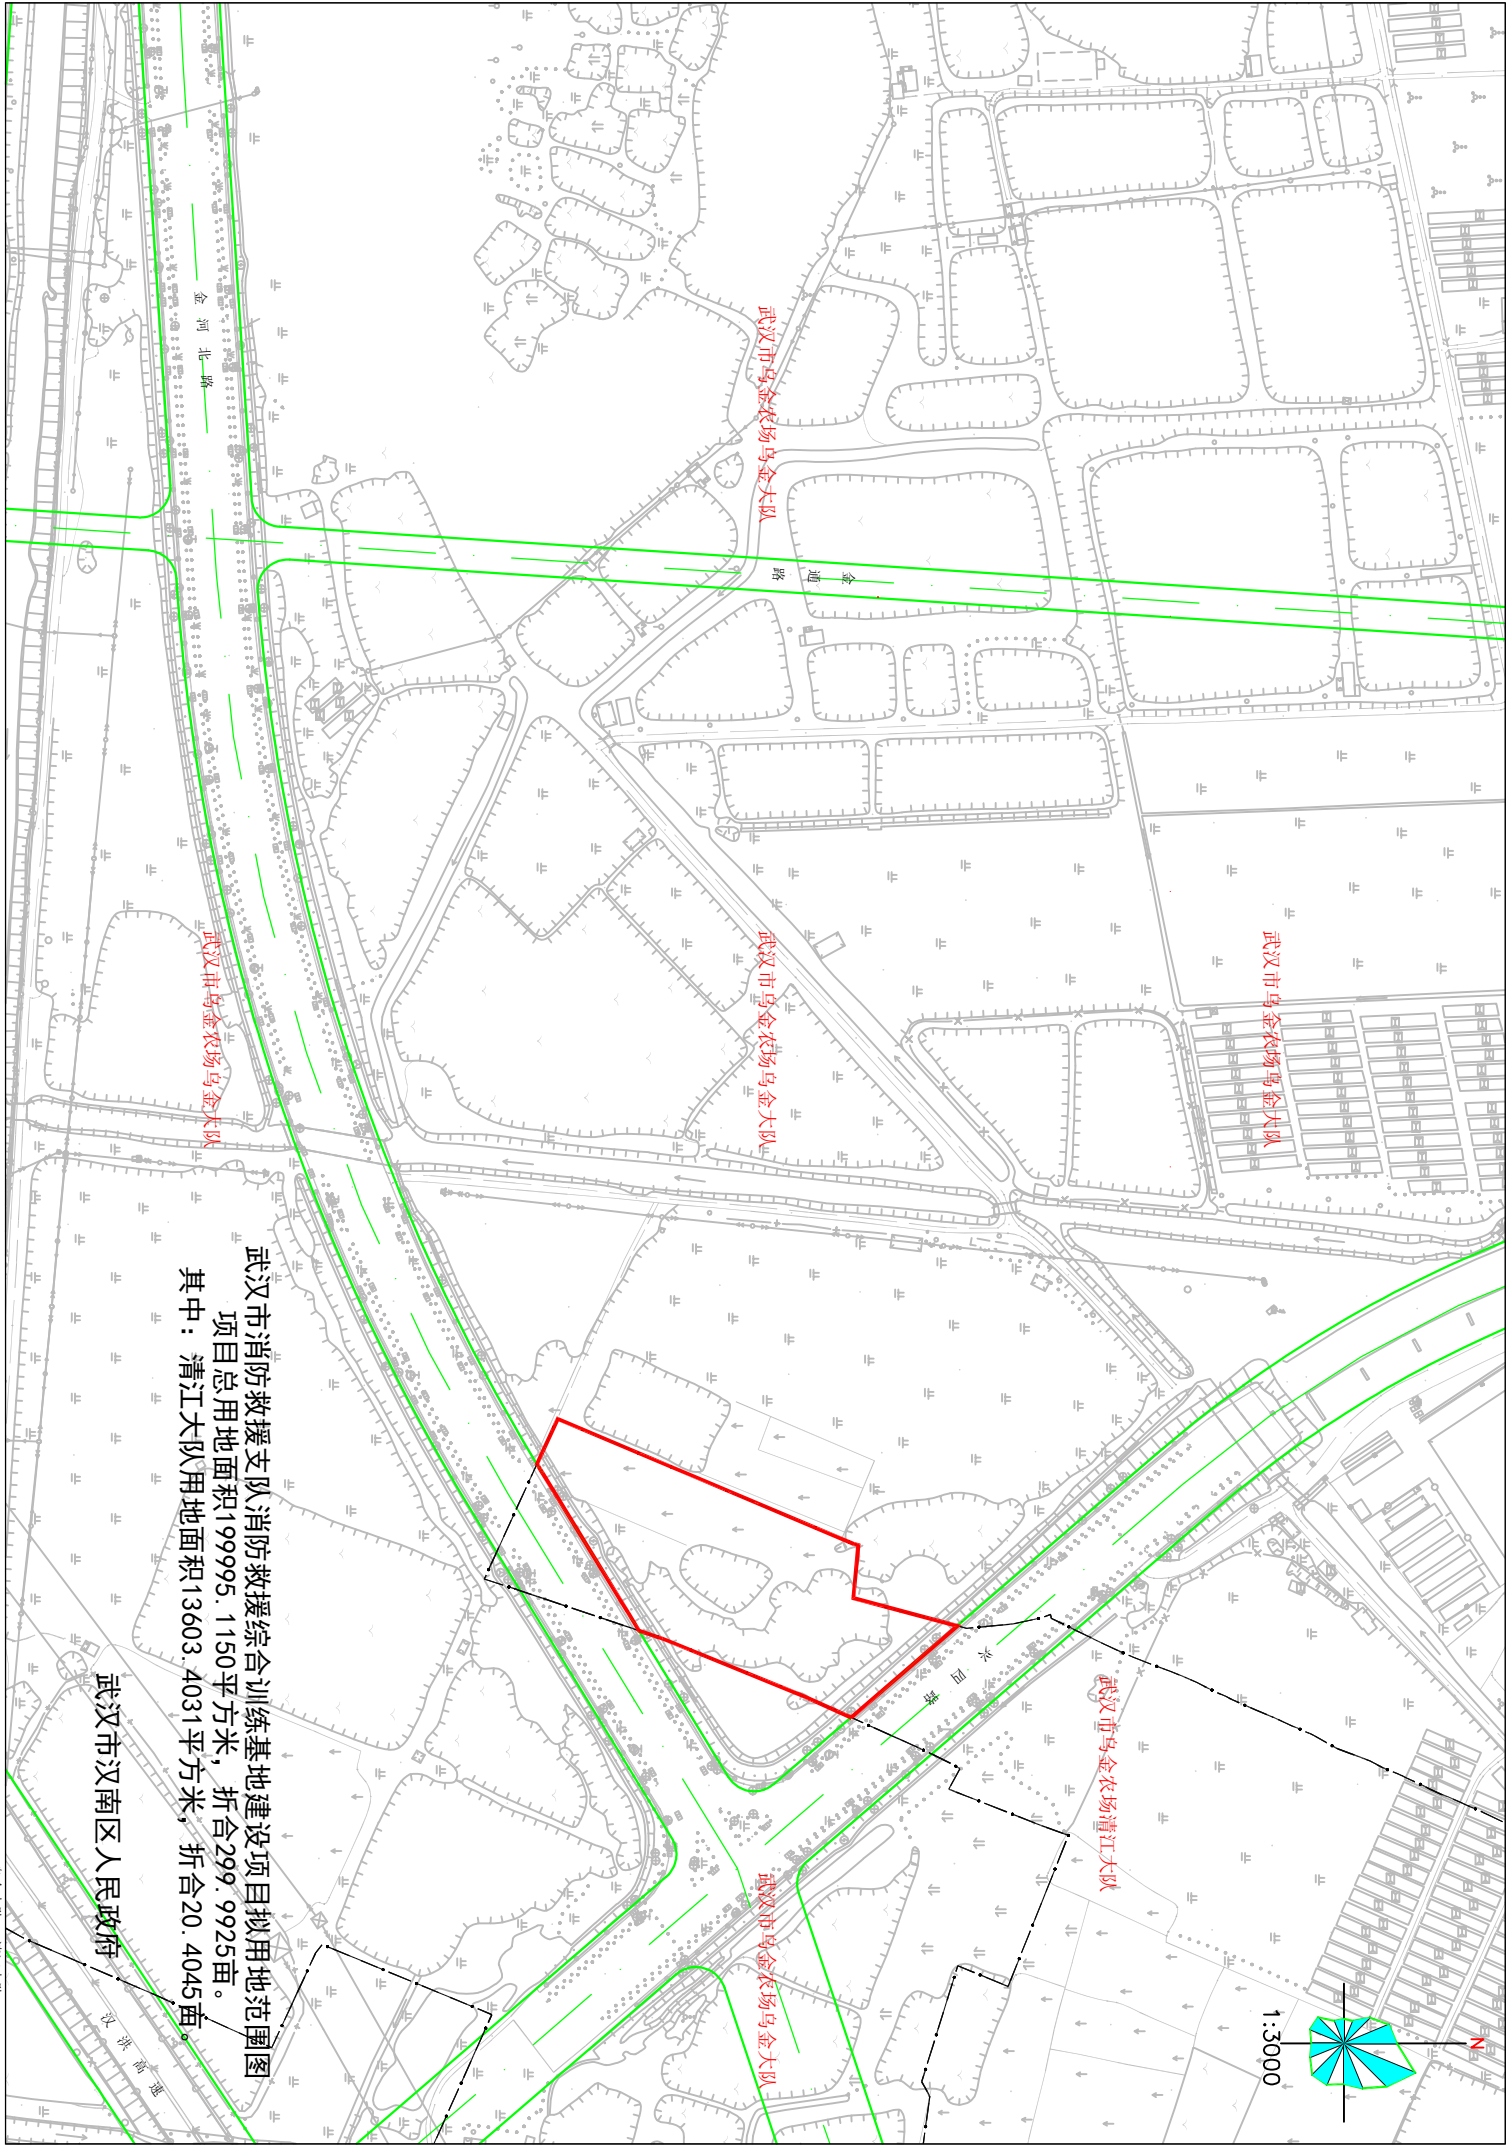

武汉市消防救援支队消防救援综合训练基地建设项目拟用地范围图
项目总用地面积199995.1150平方米，折合299.9925亩。
其中：清江大队用地面积13603.4031平方米，折合20.4045亩。

武汉市汉南区人民政府

乌金大队 清江大队