


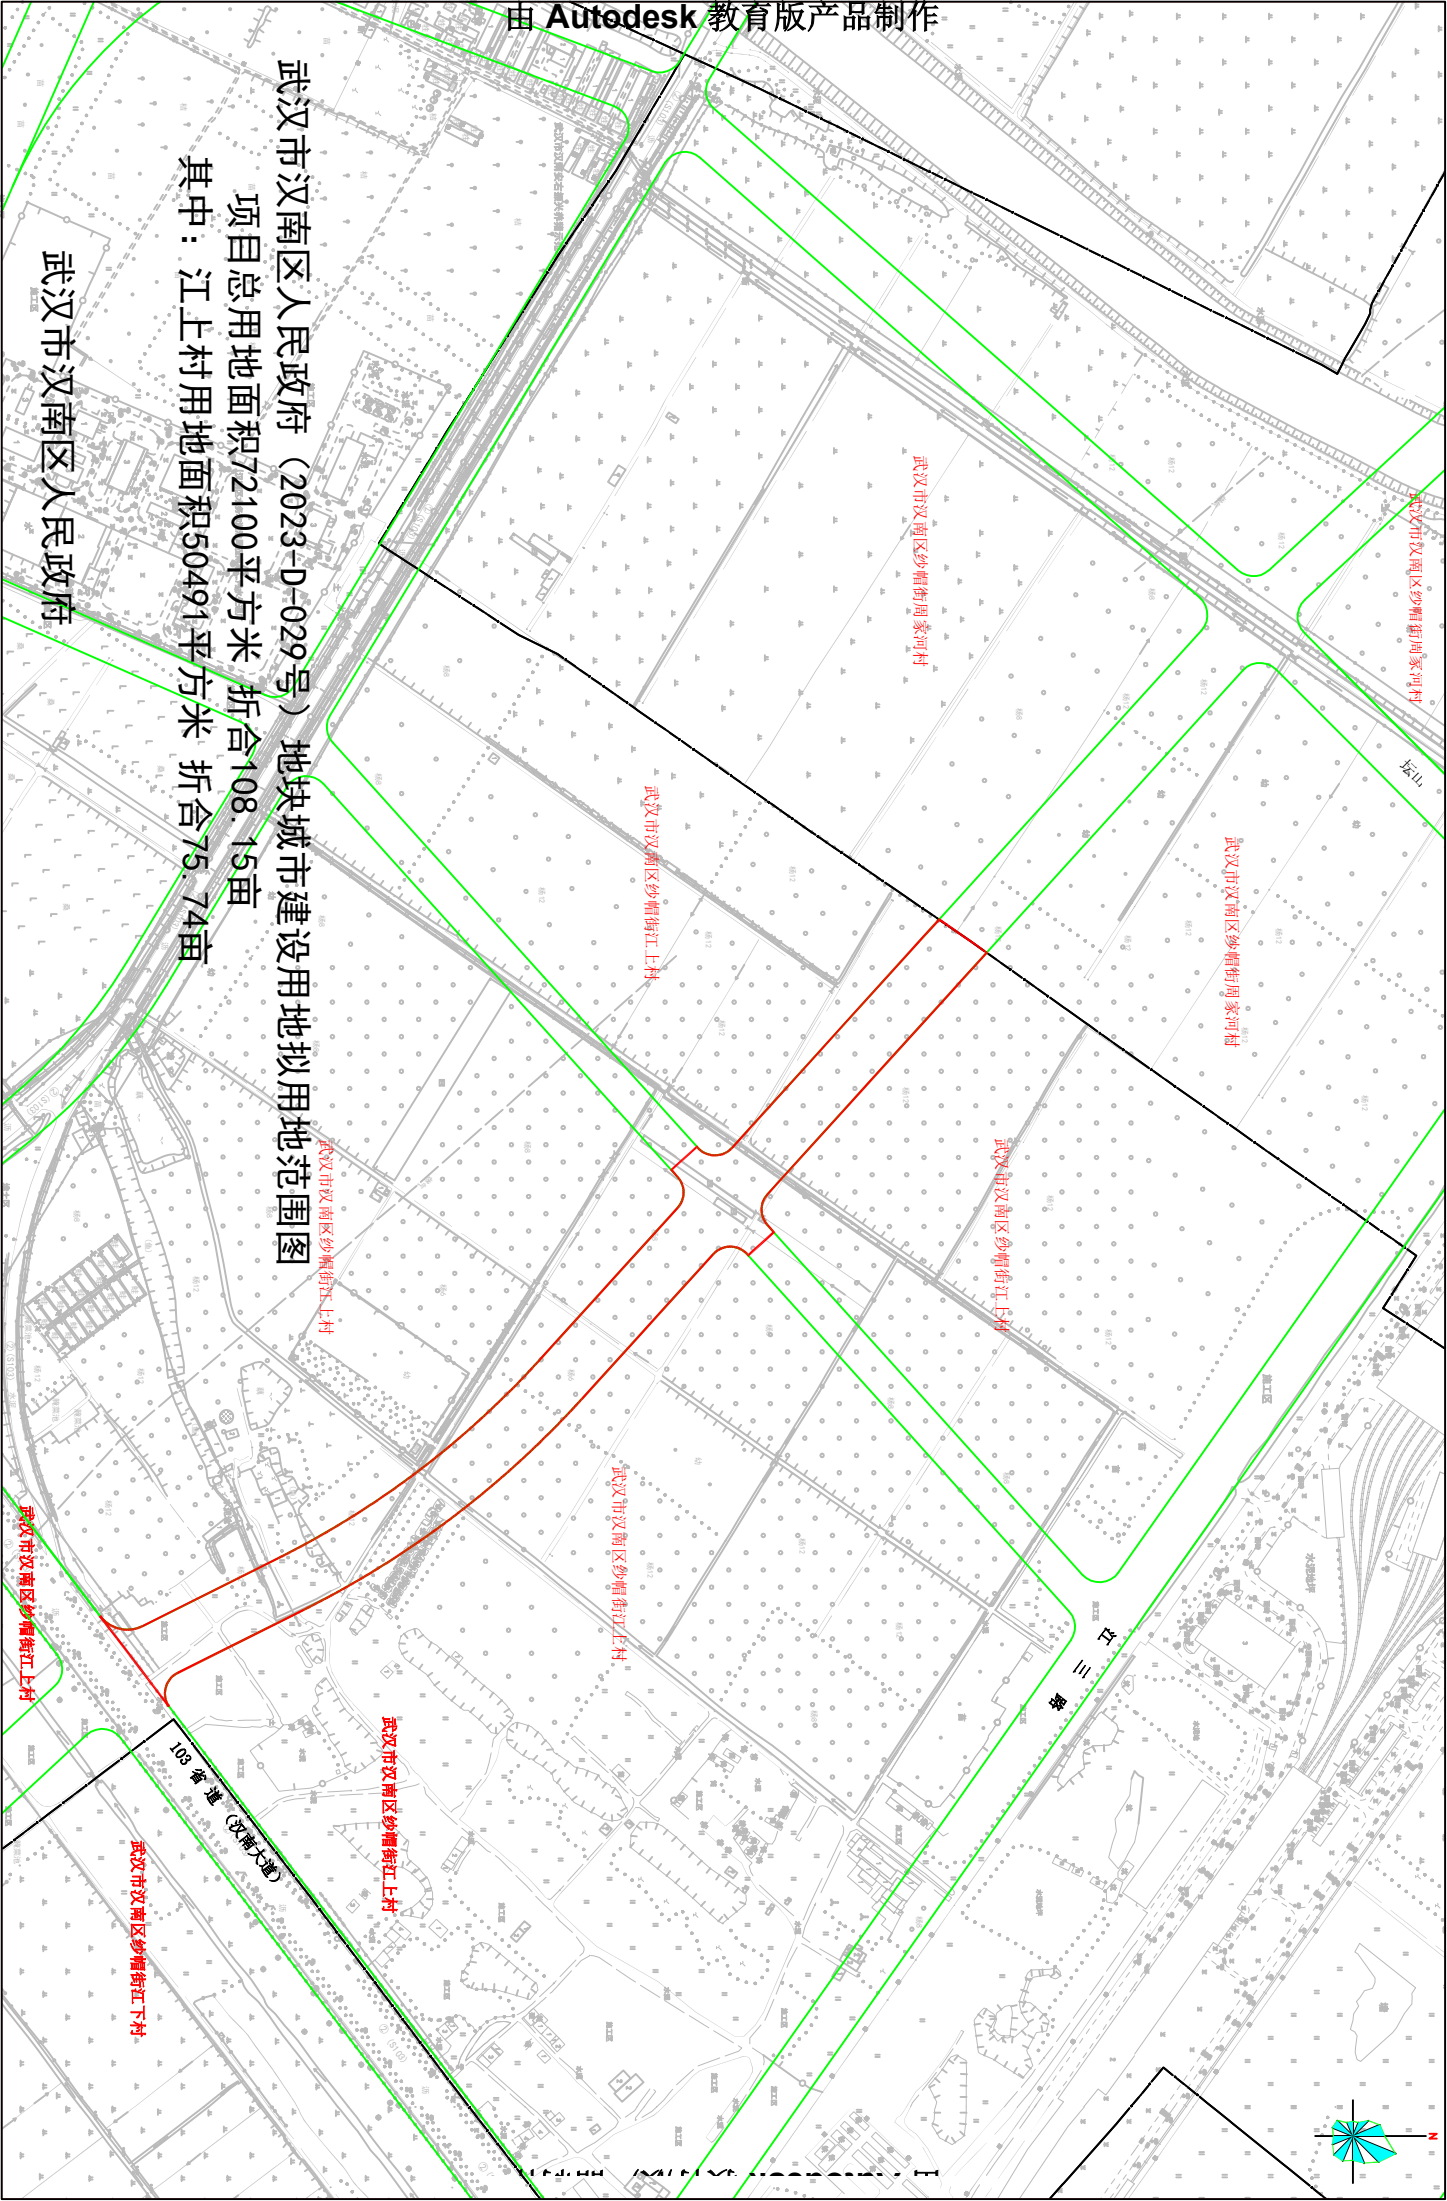

由 Autodesk 教育版产品制作

武汉市汉南区纱帽街周家河村

武汉市汉南区纱帽街周家河村

武汉市汉南区纱帽街周家河村

武汉市汉南区纱帽街上村

武汉市汉南区纱帽街上村

武汉市汉南区纱帽街上村

武汉市汉南区纱帽街上村

武汉市汉南区纱帽街上村

武汉市汉南区纱帽街上村

武汉市汉南区人民政府 (2023-D-029号) 地块城市建设用地拟用地范围图

项目总用地面积72100平方米 折合108.15亩

其中：江上村用地面积50491平方米 折合75.74亩

武汉市汉南区人民政府