


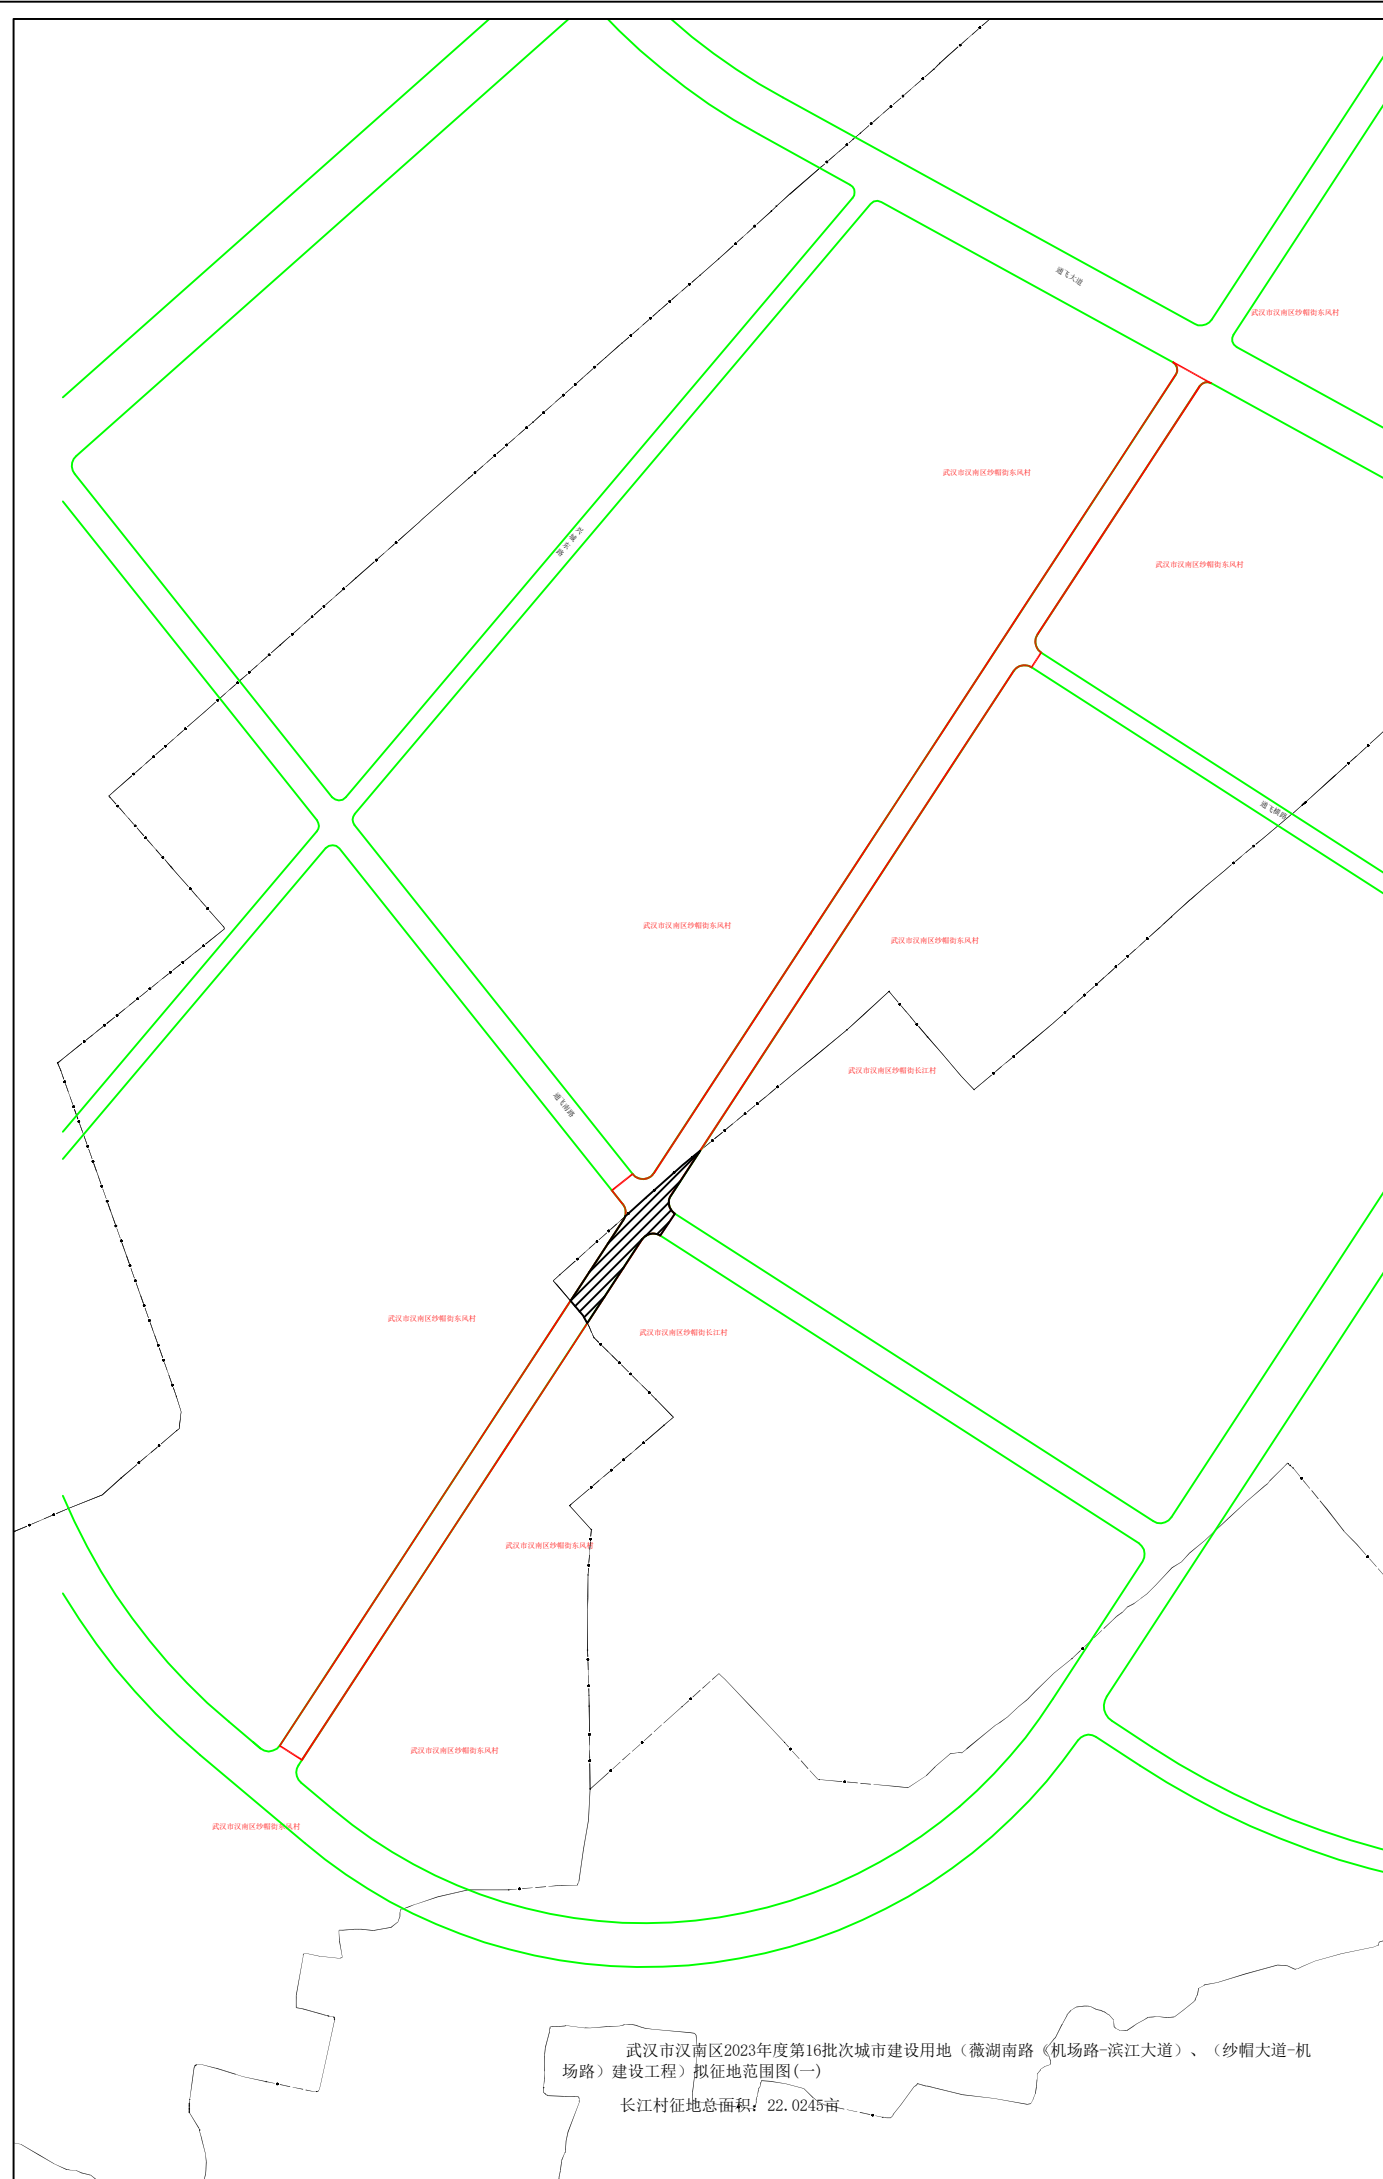

武汉市汉南区2023年度第16批次城市建设用地（薇湖南路《机场路-滨江大道》、《纱帽大道-机
场路》）建设工程）拟征地范围图（一）
长江村征地总面积：22.0245亩