
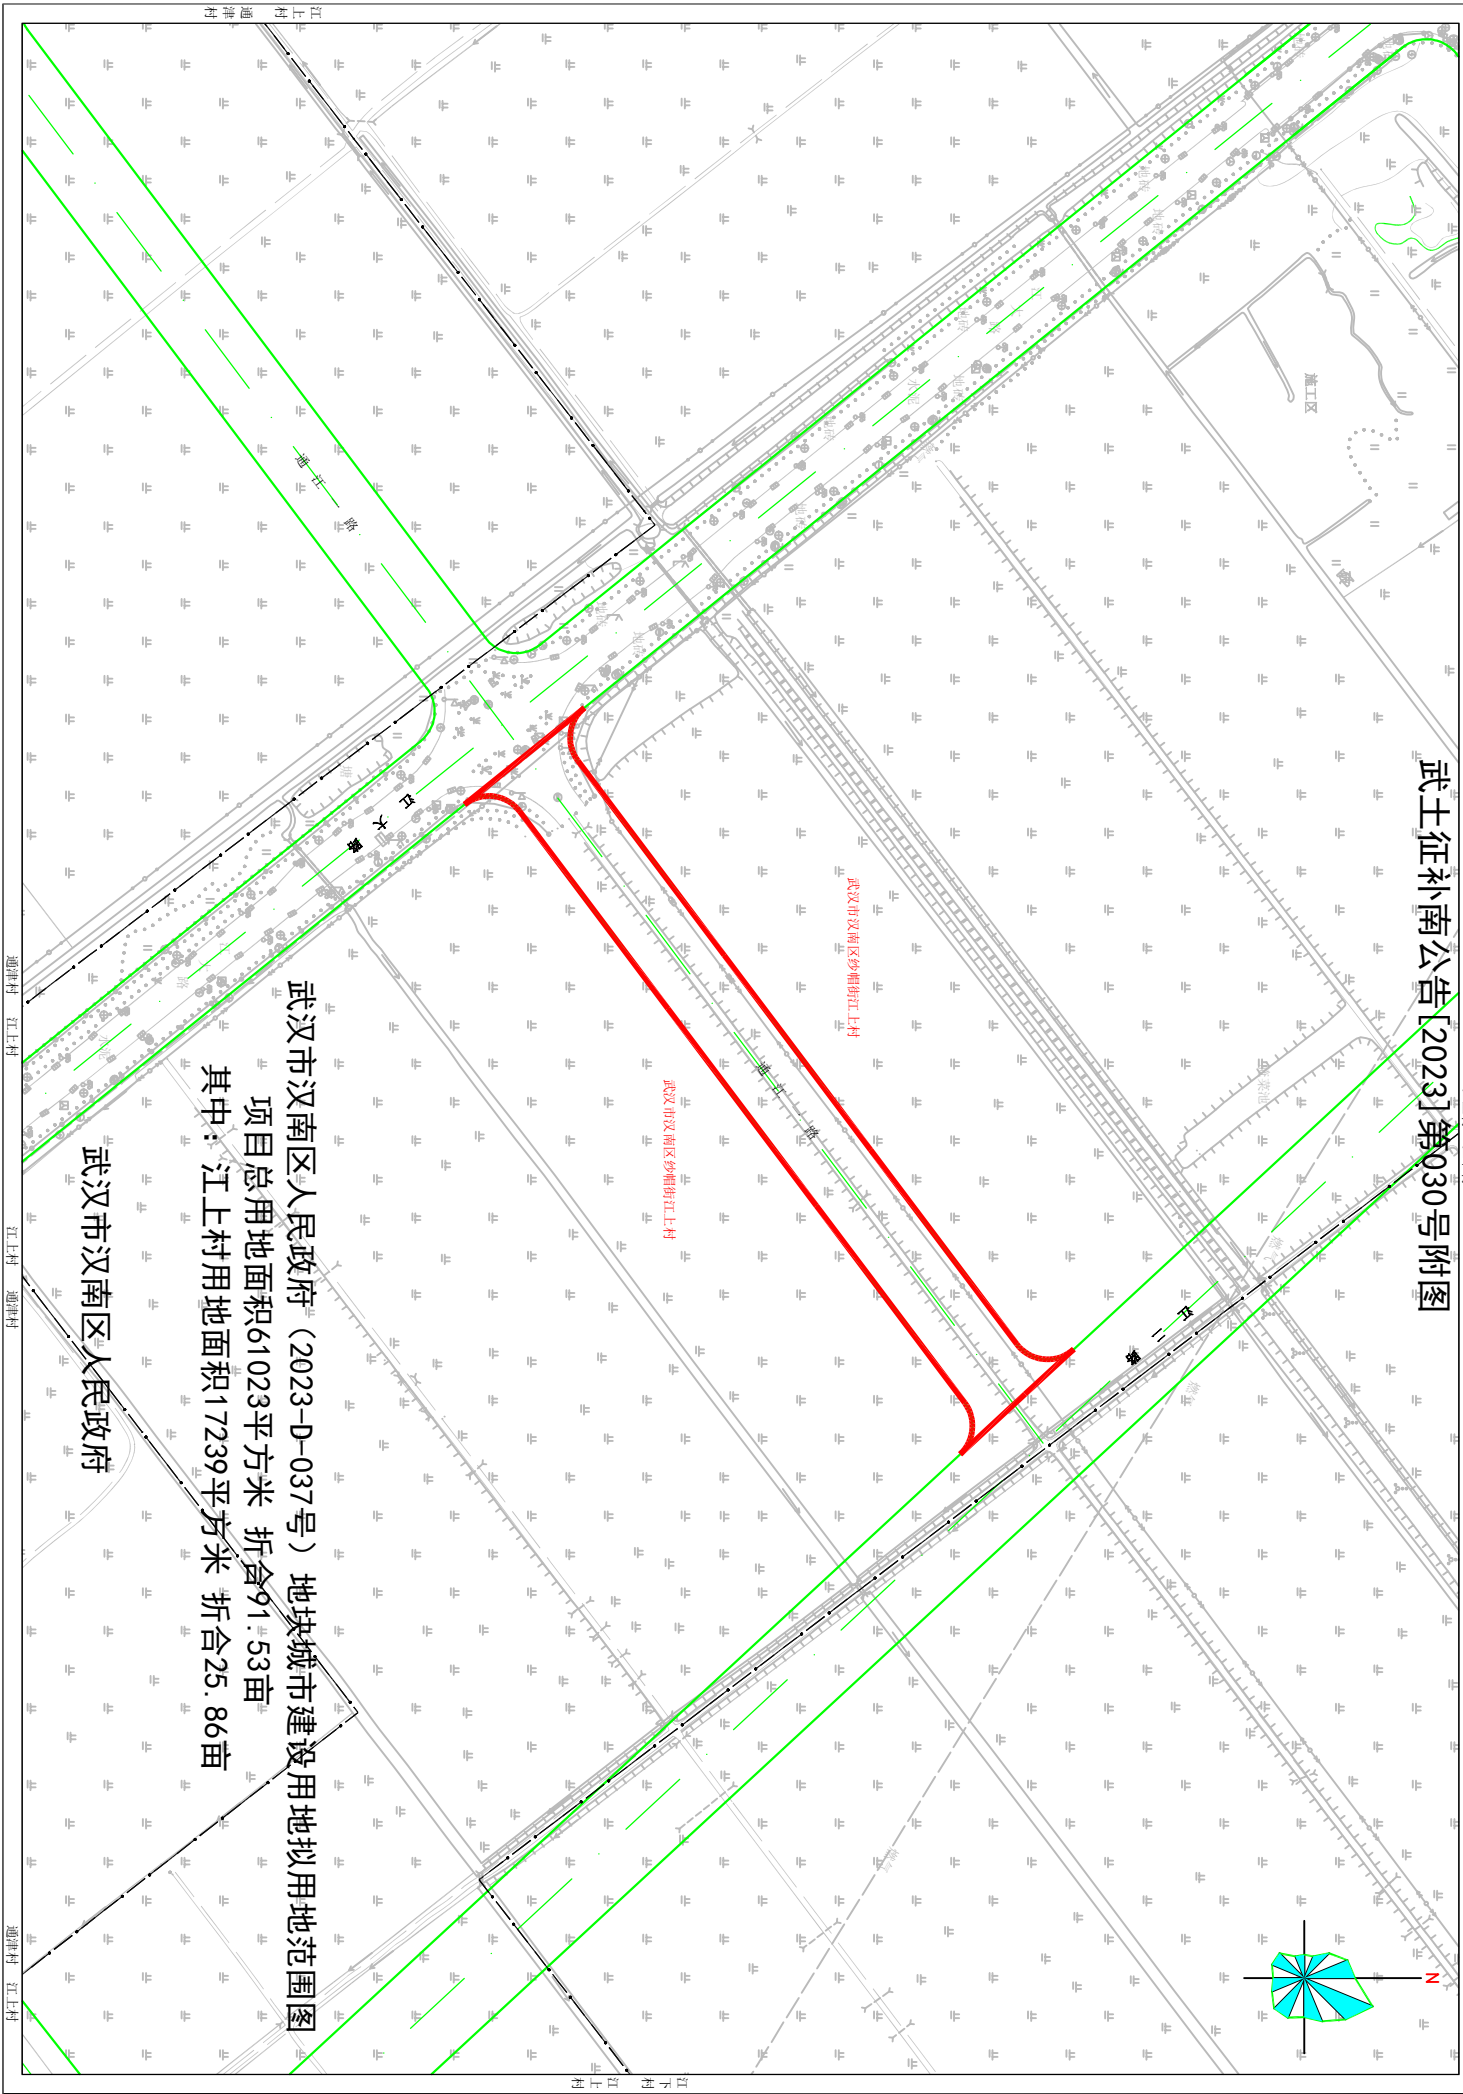


武士征补南公告[2023]第030号附图

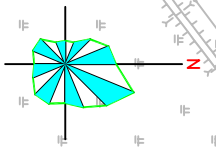

武汉市汉南区人民政府（2023-D-037号）地块城市建设用地拟用地范围图
项目总用地面积61023平方米 折合91.53亩
其中：江上村用地面积17239平方米 折合25.86亩

武汉市汉南区人民政府