


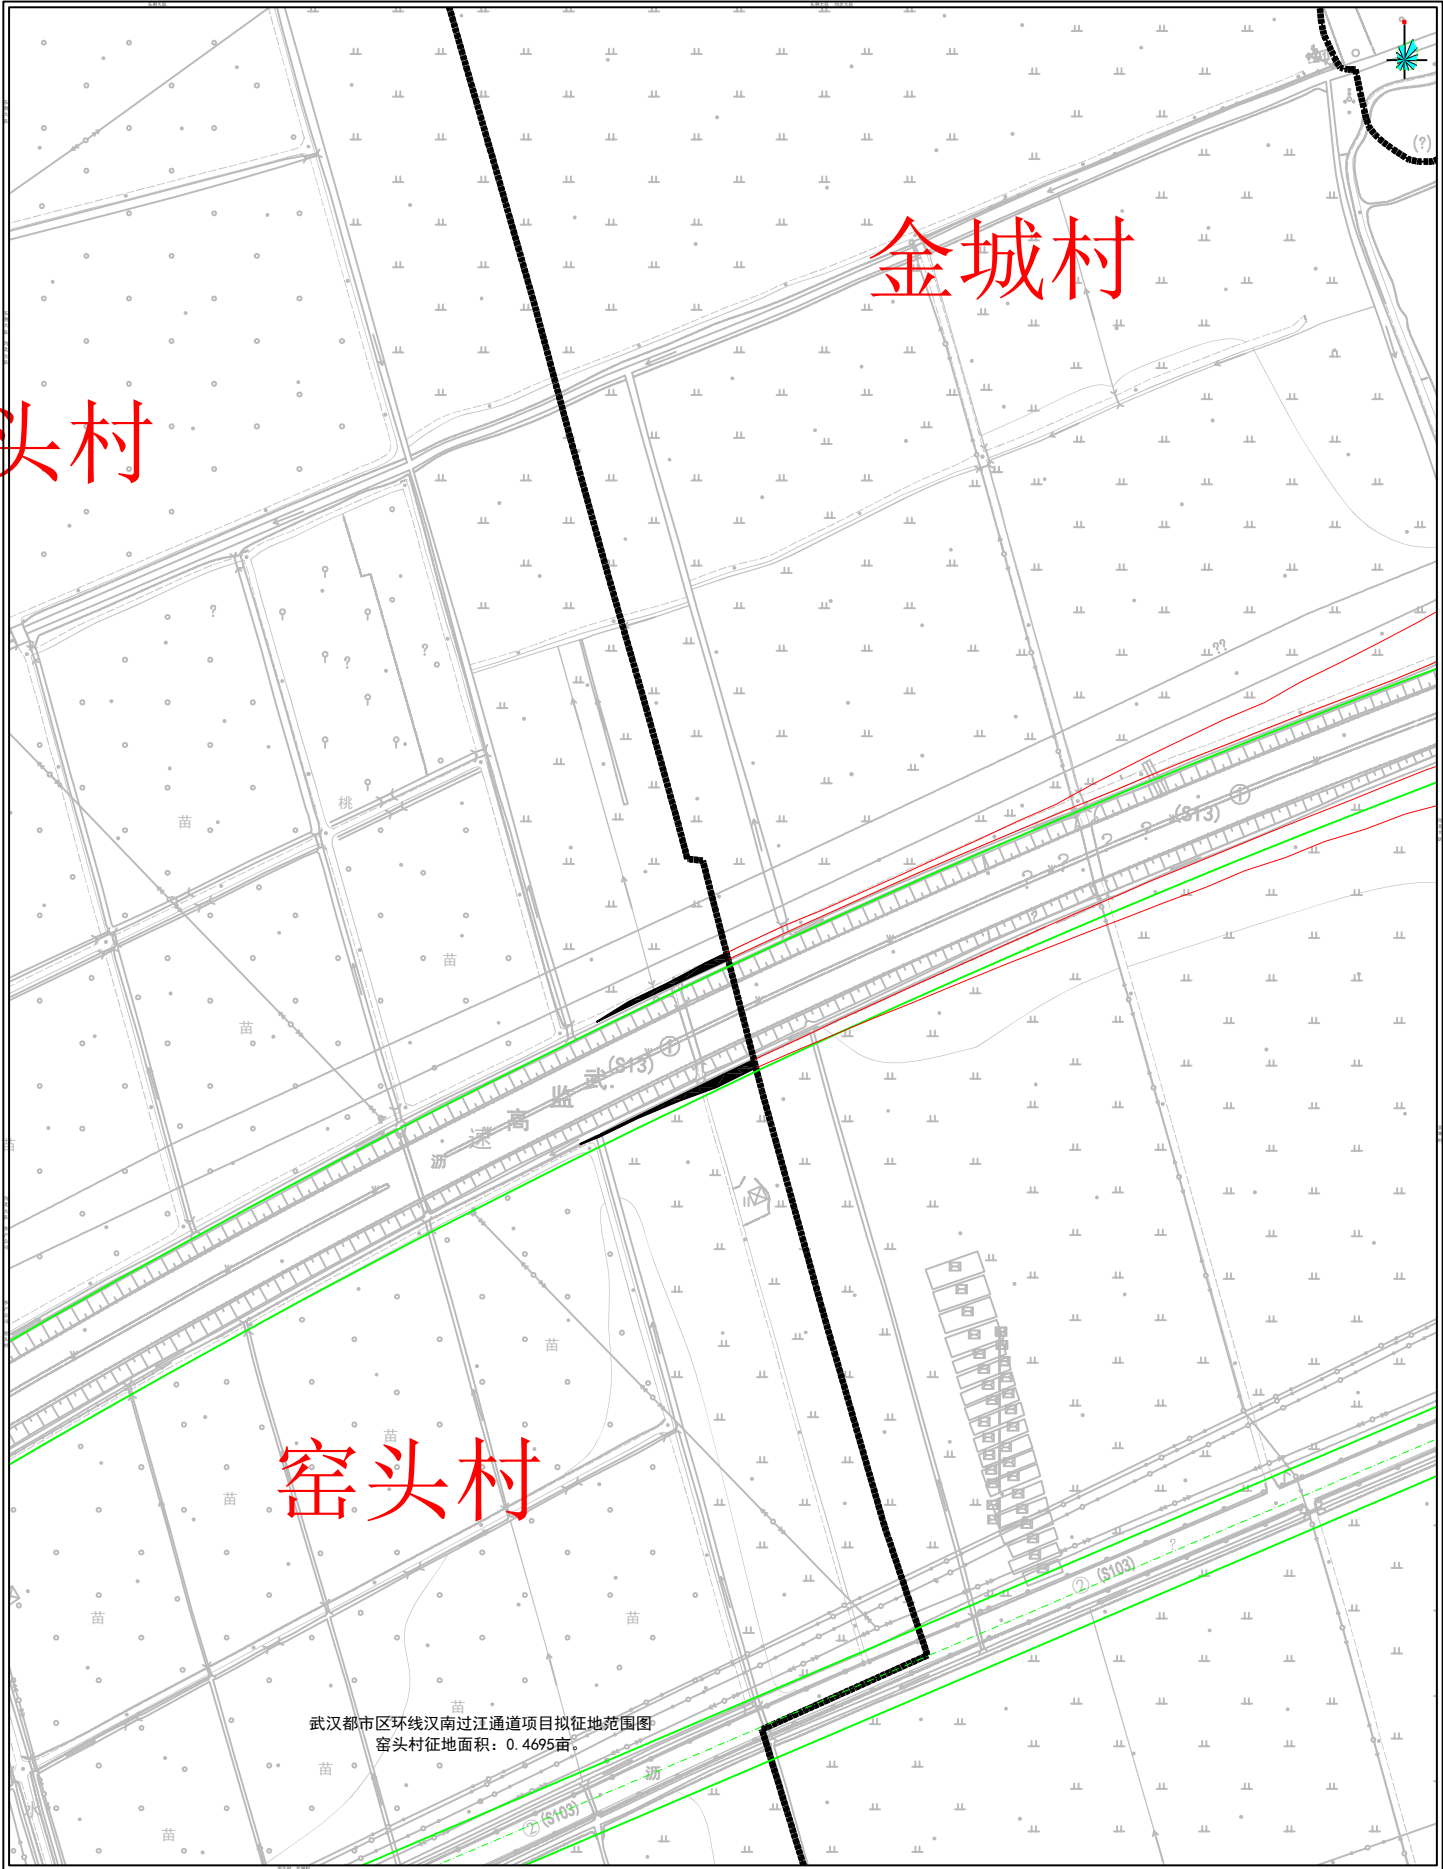

武汉都市区环线汉南过江通道项目拟征地范围图
窑头村征地面积：0.4695亩。