


武征南公告〔2024〕字第1号附图

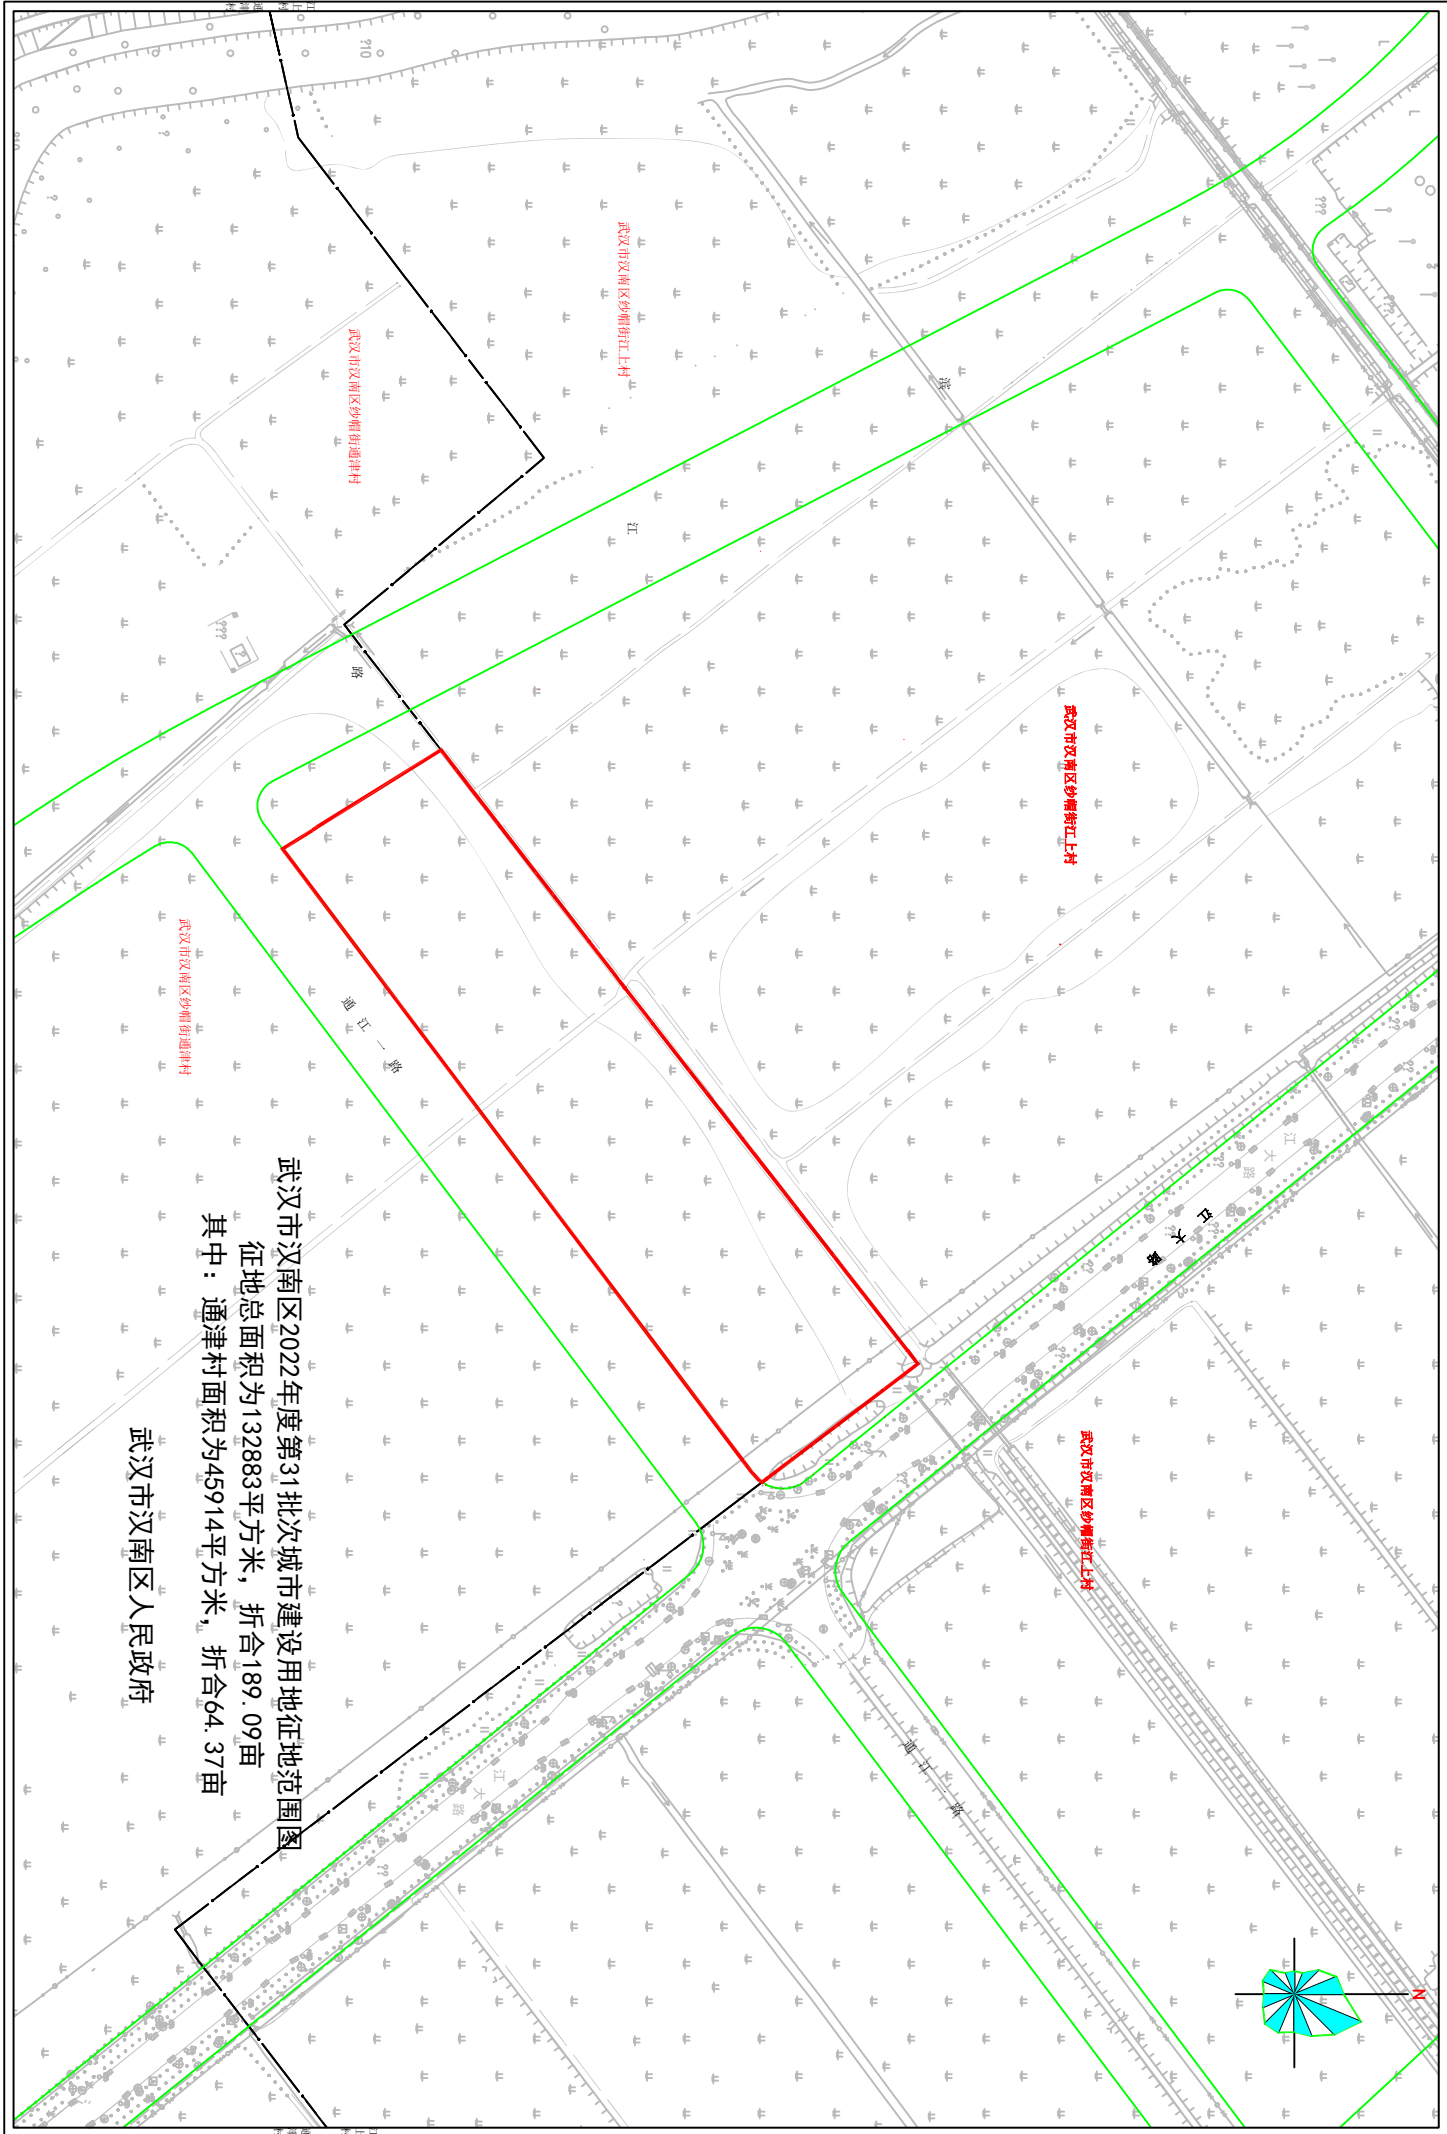

武汉市汉南区2022年度第31批次城市建设用地征地范围图
征地总面积为132883平方米，折合189.09亩
其中：通津村面积为45914平方米，折合64.37亩
武汉市汉南区人民政府