


武征南公告〔2024〕字第4号附图

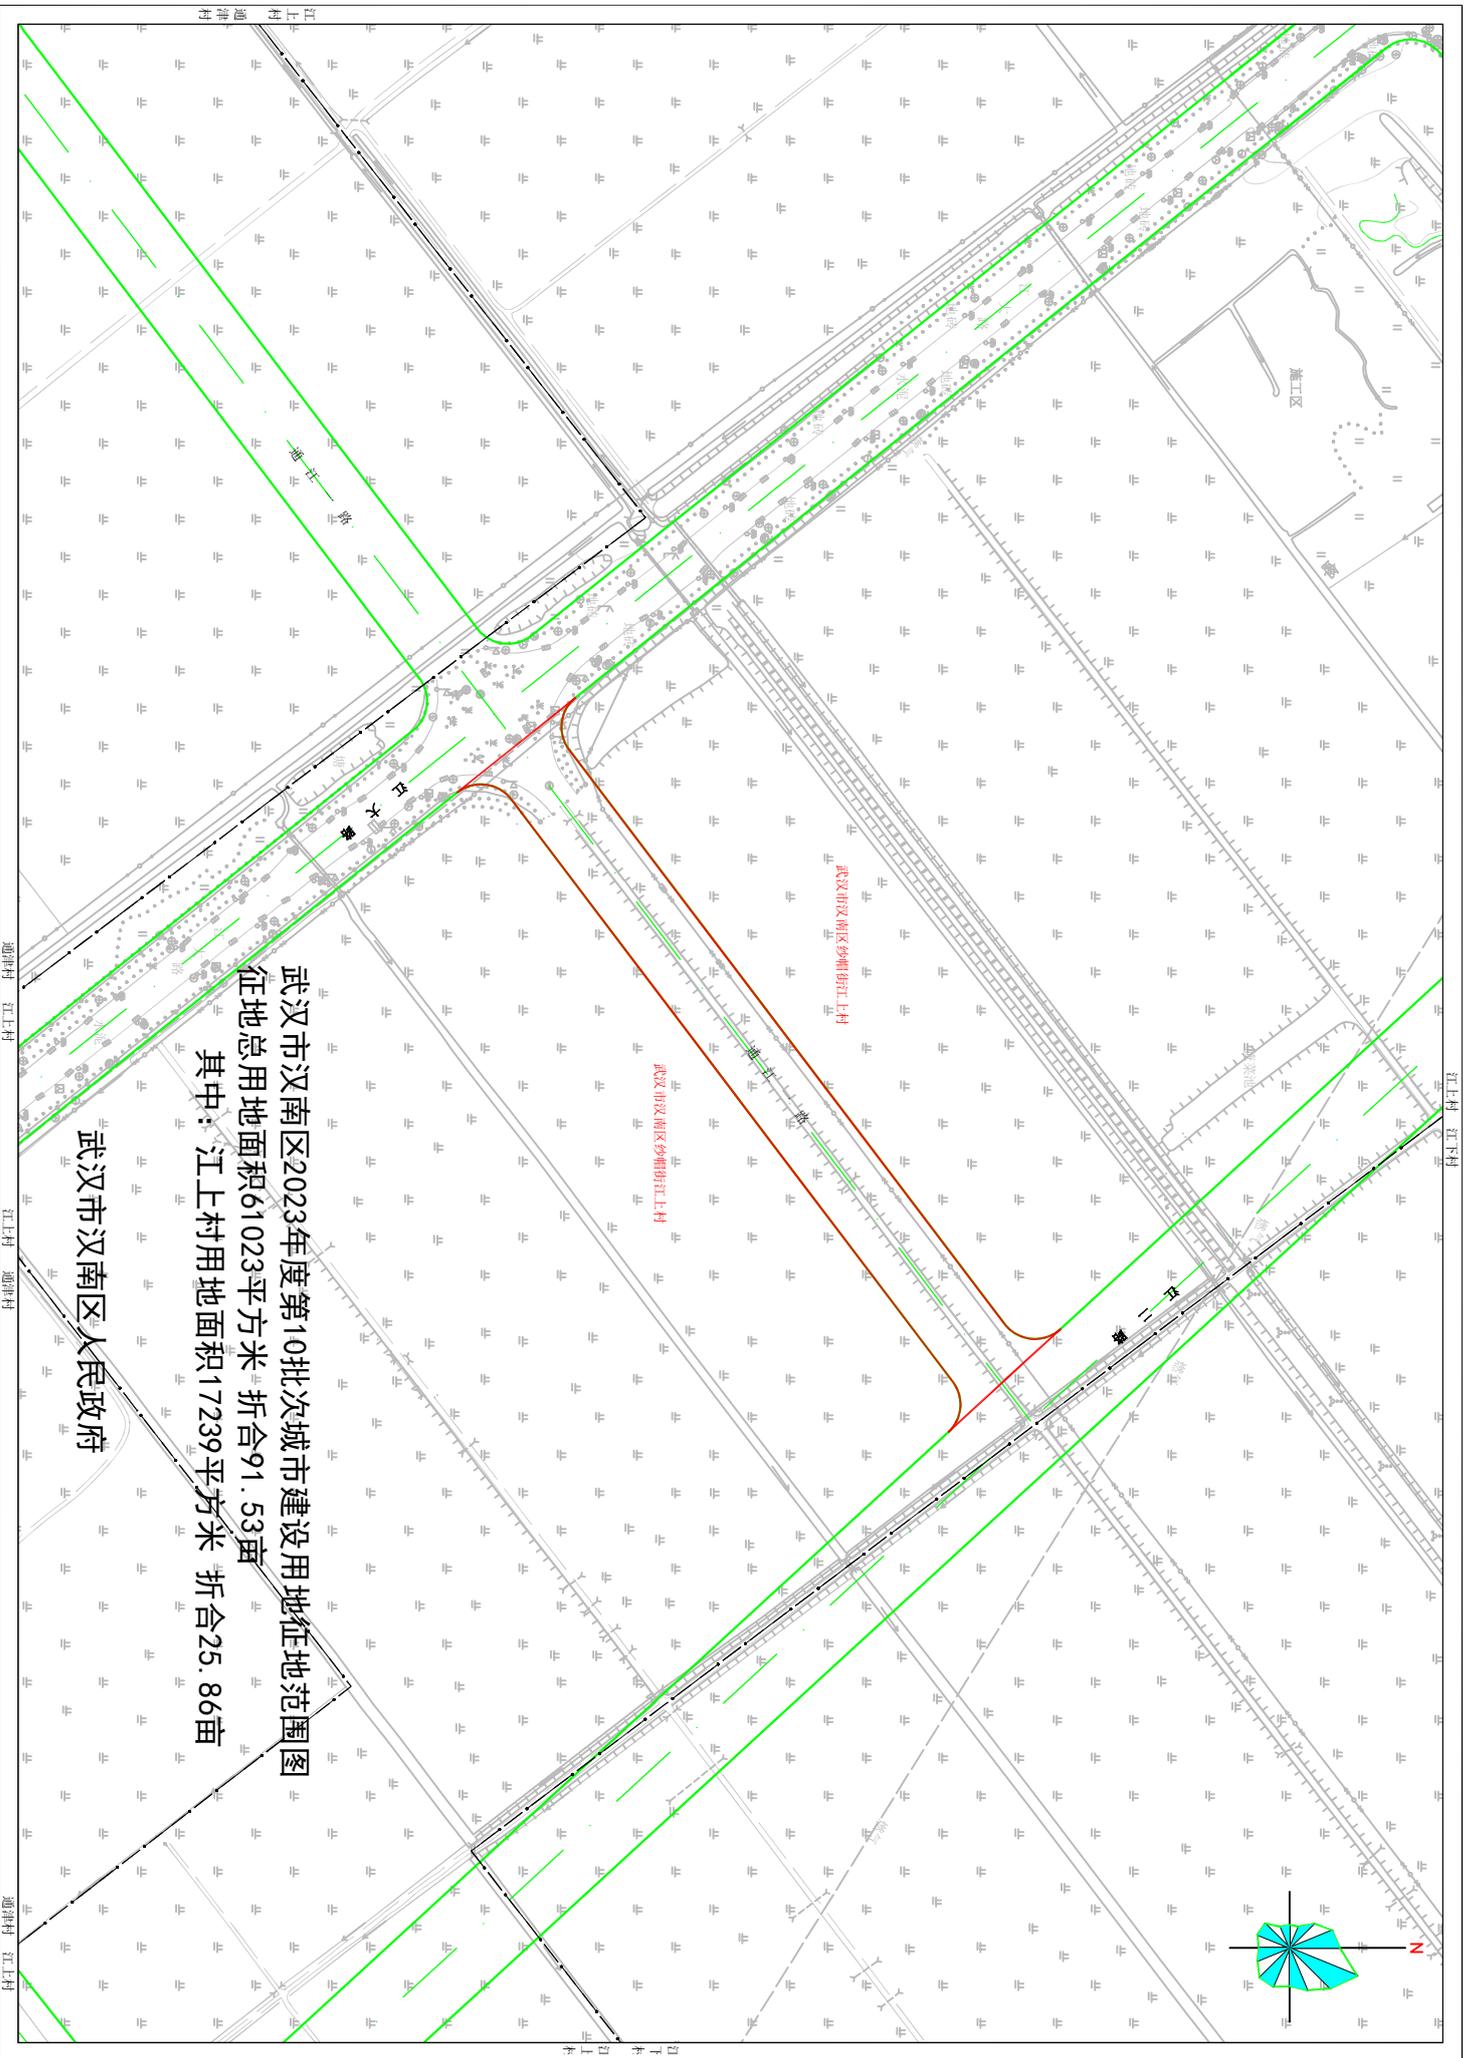

武汉市汉南区2023年度第10批次城市建设用地征用地范围图
征地总面积61023平方米 折合91.53亩
其中：江上村用地面积17239平方米 折合25.86亩

武汉市汉南区人民政府