


武汉市人民政府用地勘测定界图

工程编号: 2023定194号2
1:2000图幅号: 16034
1:1万图幅号: H809037003

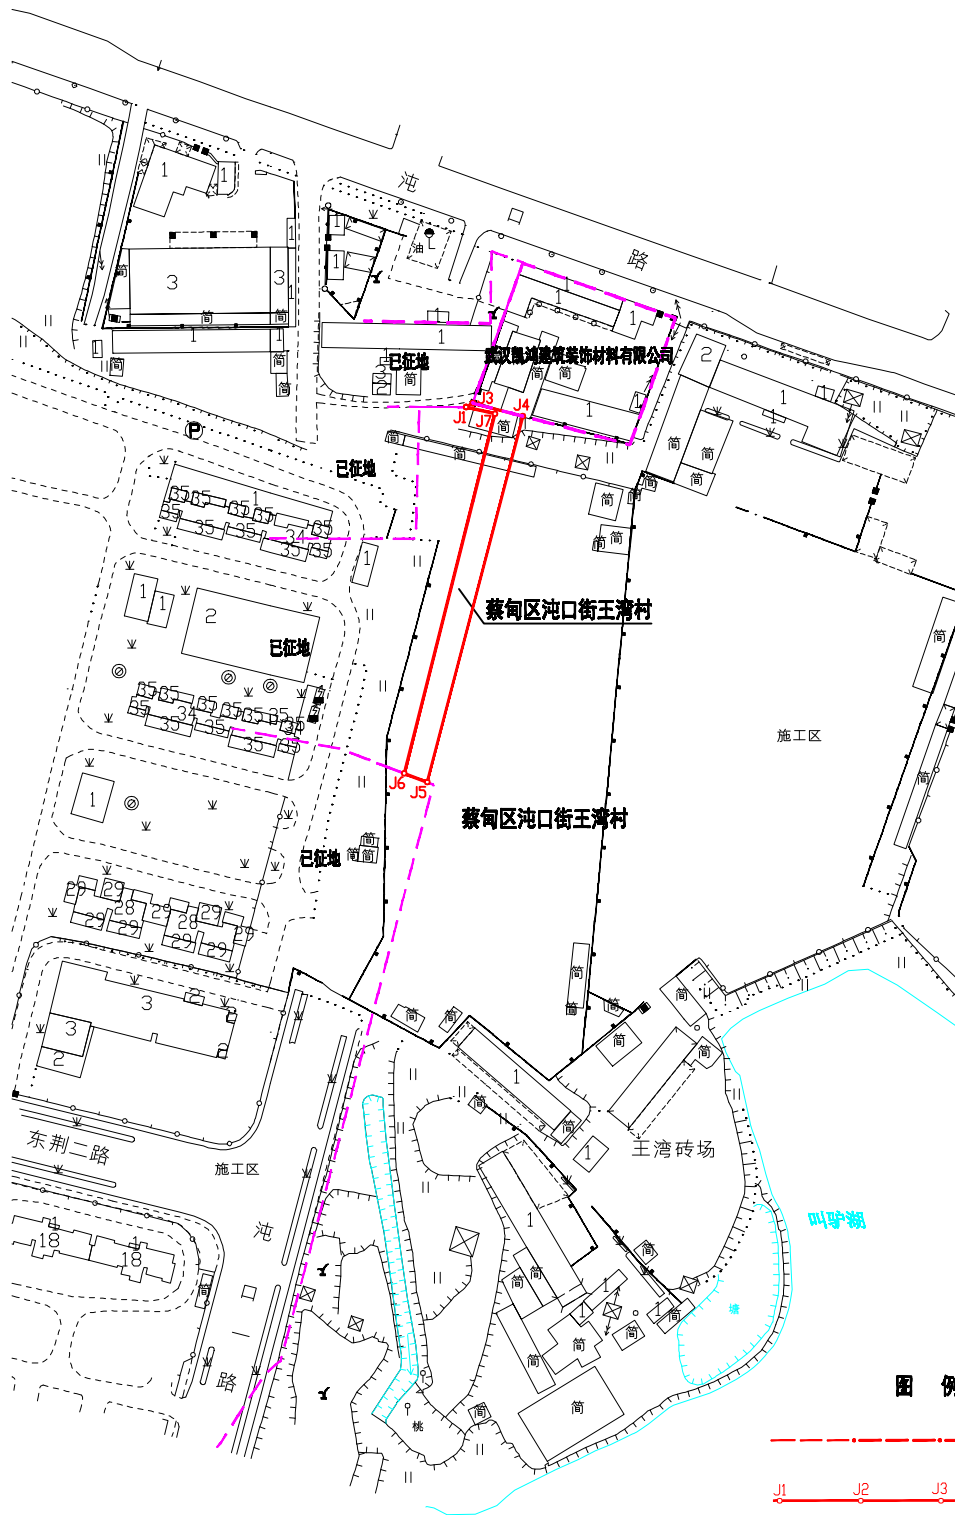

图例

- 村界
- 勘界范围
- 单位权属线
- 蔡甸区沌口街王湾村 行政单位名称
- 水系

武汉市测绘研究院

2025年04月用地勘测定界调查
2025年04月数字化成图
武汉2000坐标系
2017年国标图式

1:2000

工程负责人: 谭忻康
检查员: 曾涛
技术负责人: 蒋胜华