


武征南公告〔2024〕字第7号附图

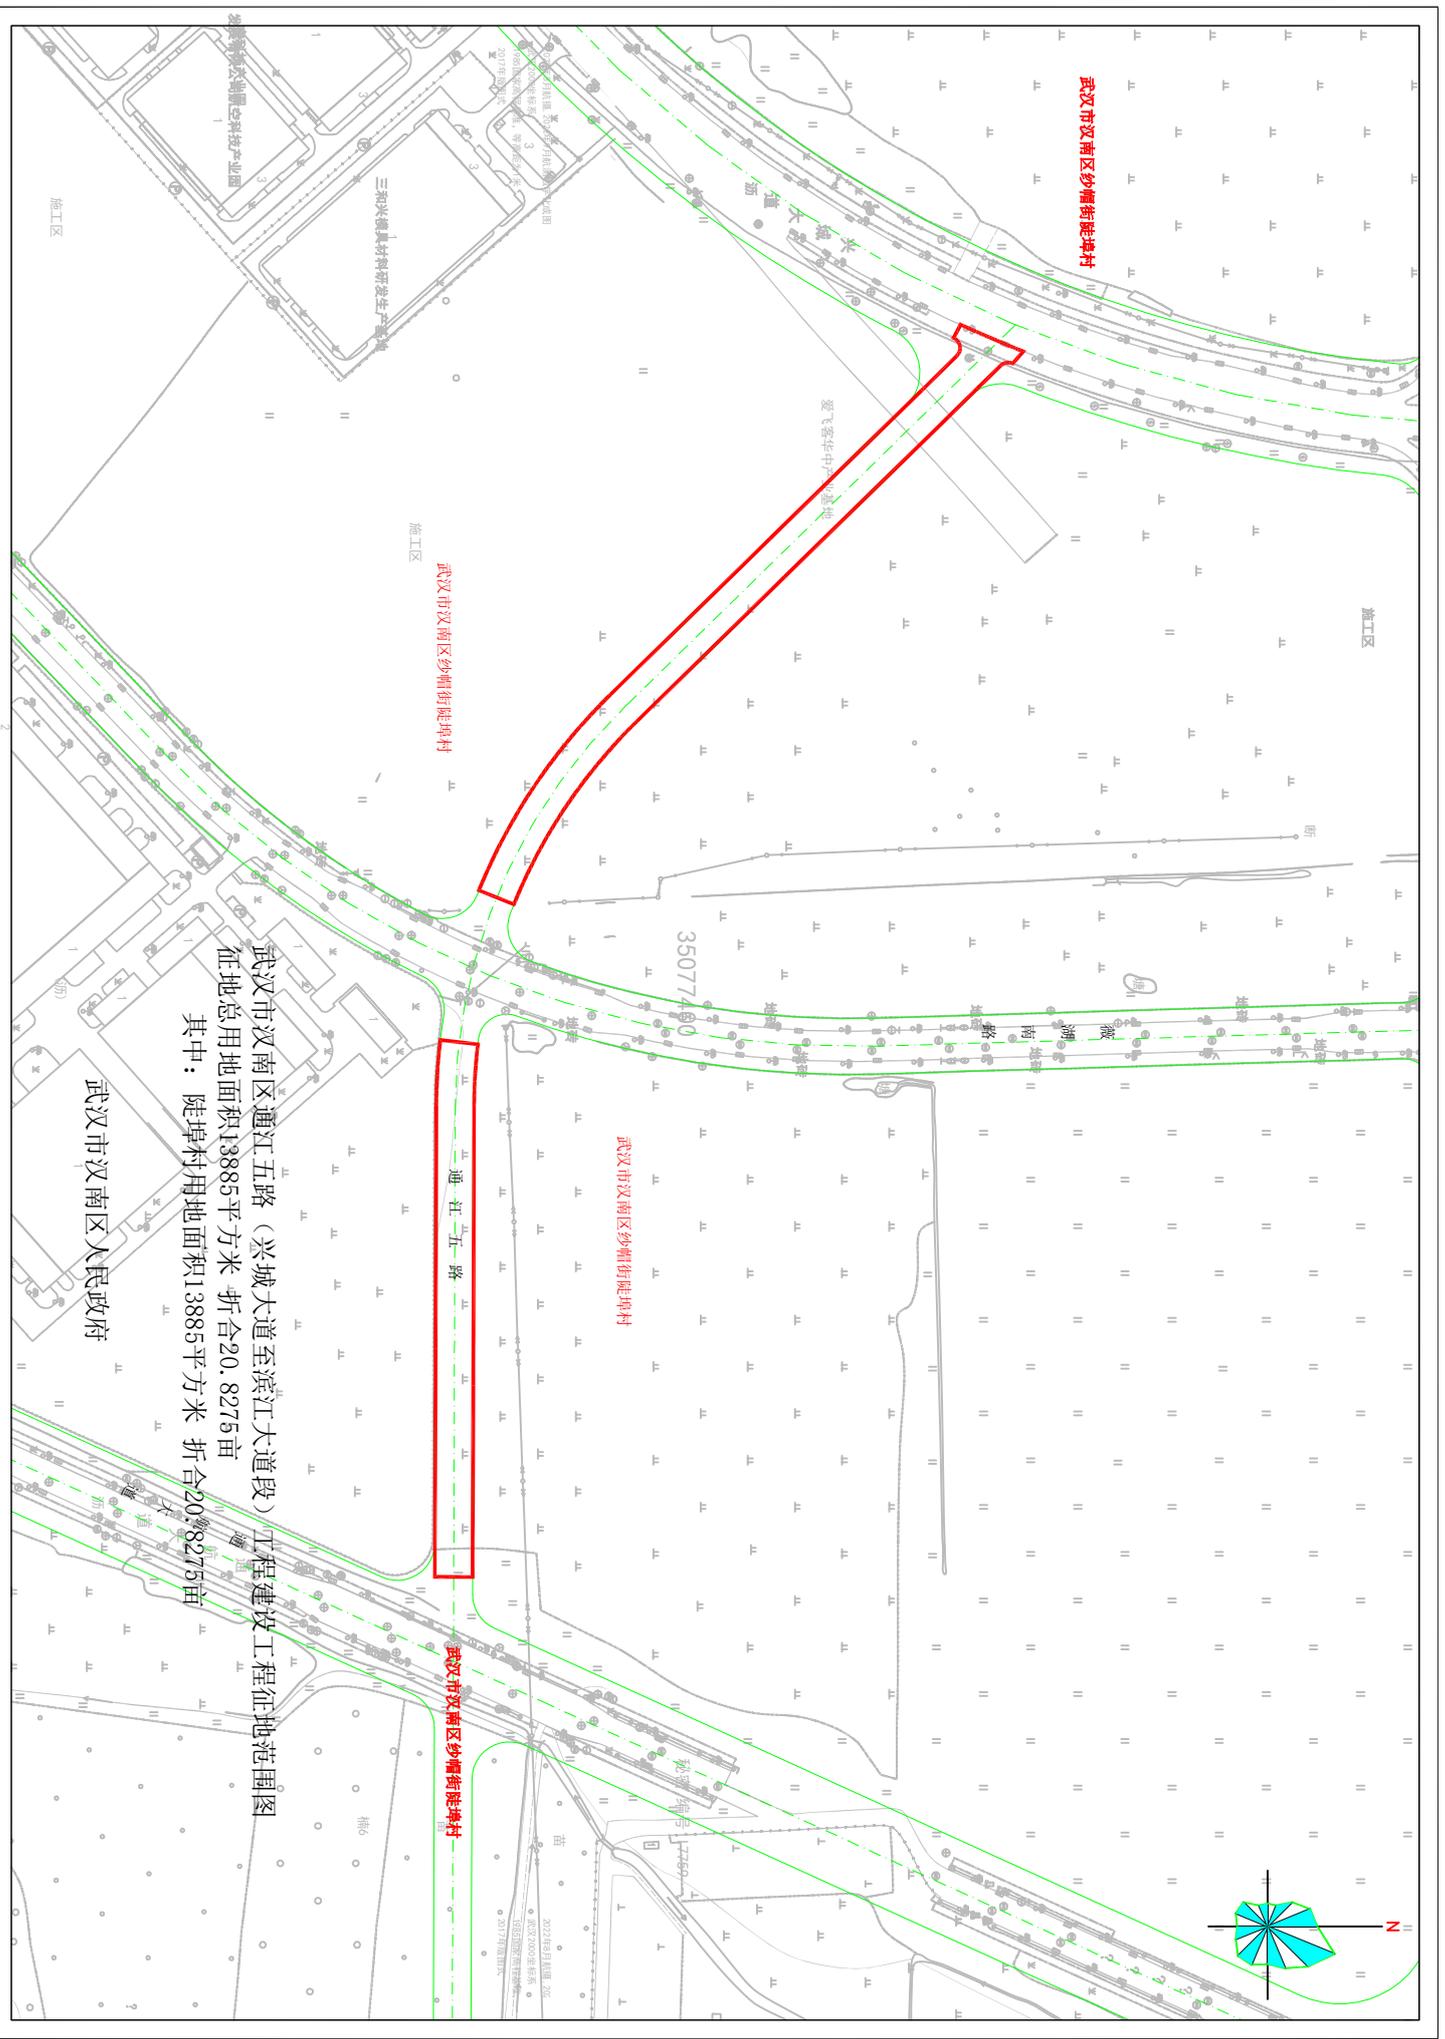

武汉市汉南区通江五路（兴城大道至滨江大道段）工程建设征地范围图
征地总面积13885平方米 折合20.8275亩
其中：陡埡村用地面积13885平方米 折合20.8275亩

武汉市汉南区人民政府