


武汉市人民政府用地勘测定界图

任务号：2024定088

1:2000图幅号：I6959
1:1万图幅号：H50G040002

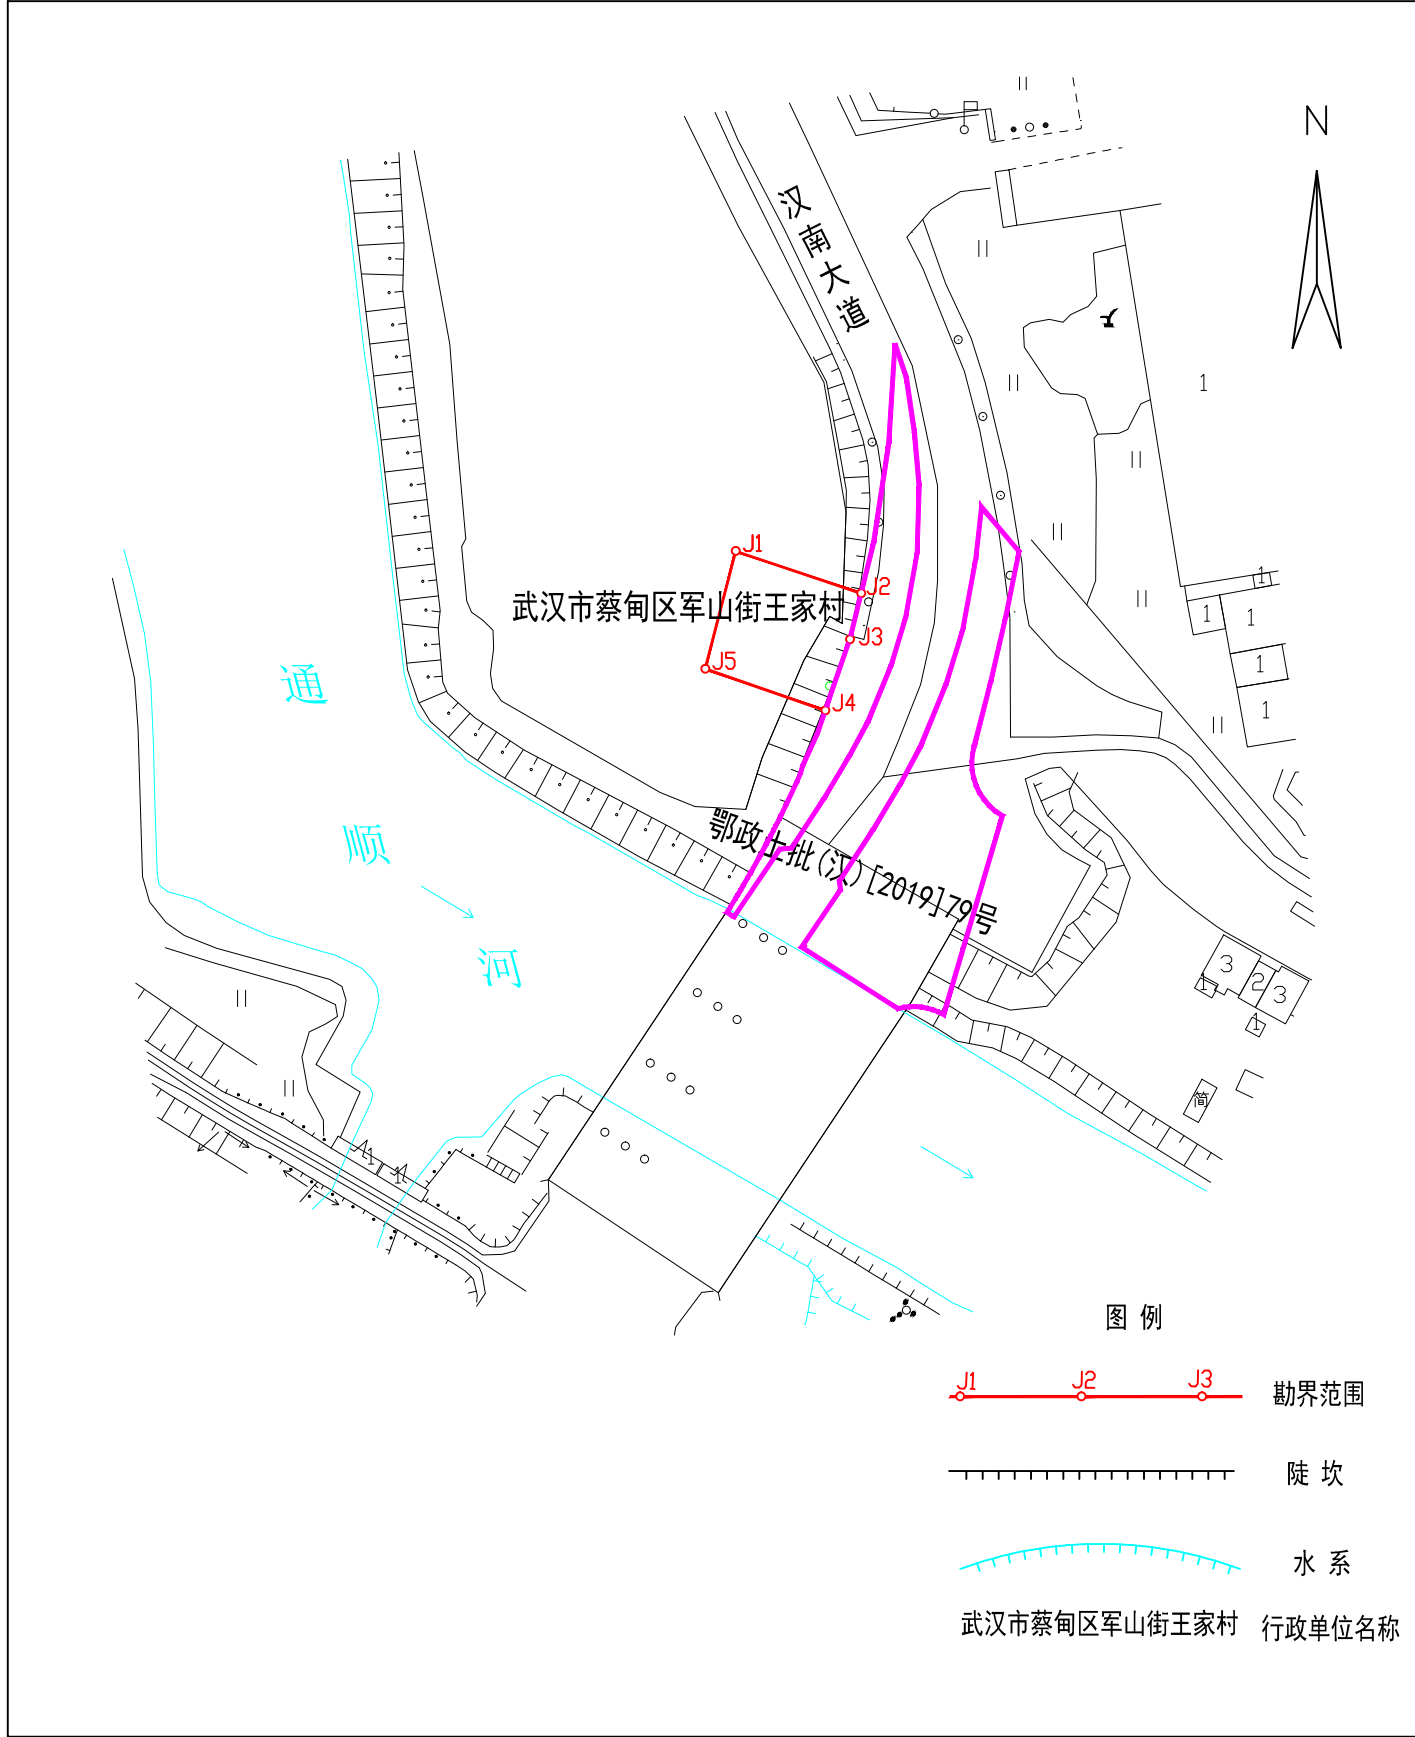

武汉市测绘研究院

2024年05月用地勘测定界调查
2024年05月数字化成图
武汉2000坐标系
2017年国标图式

1:2000

测量员：彭宽
制图员：赵忠杏
检查员：徐栋
工程负责人：吴志刚
技术负责人：蒋胜华