


武征南公告(2024)字第13号附图

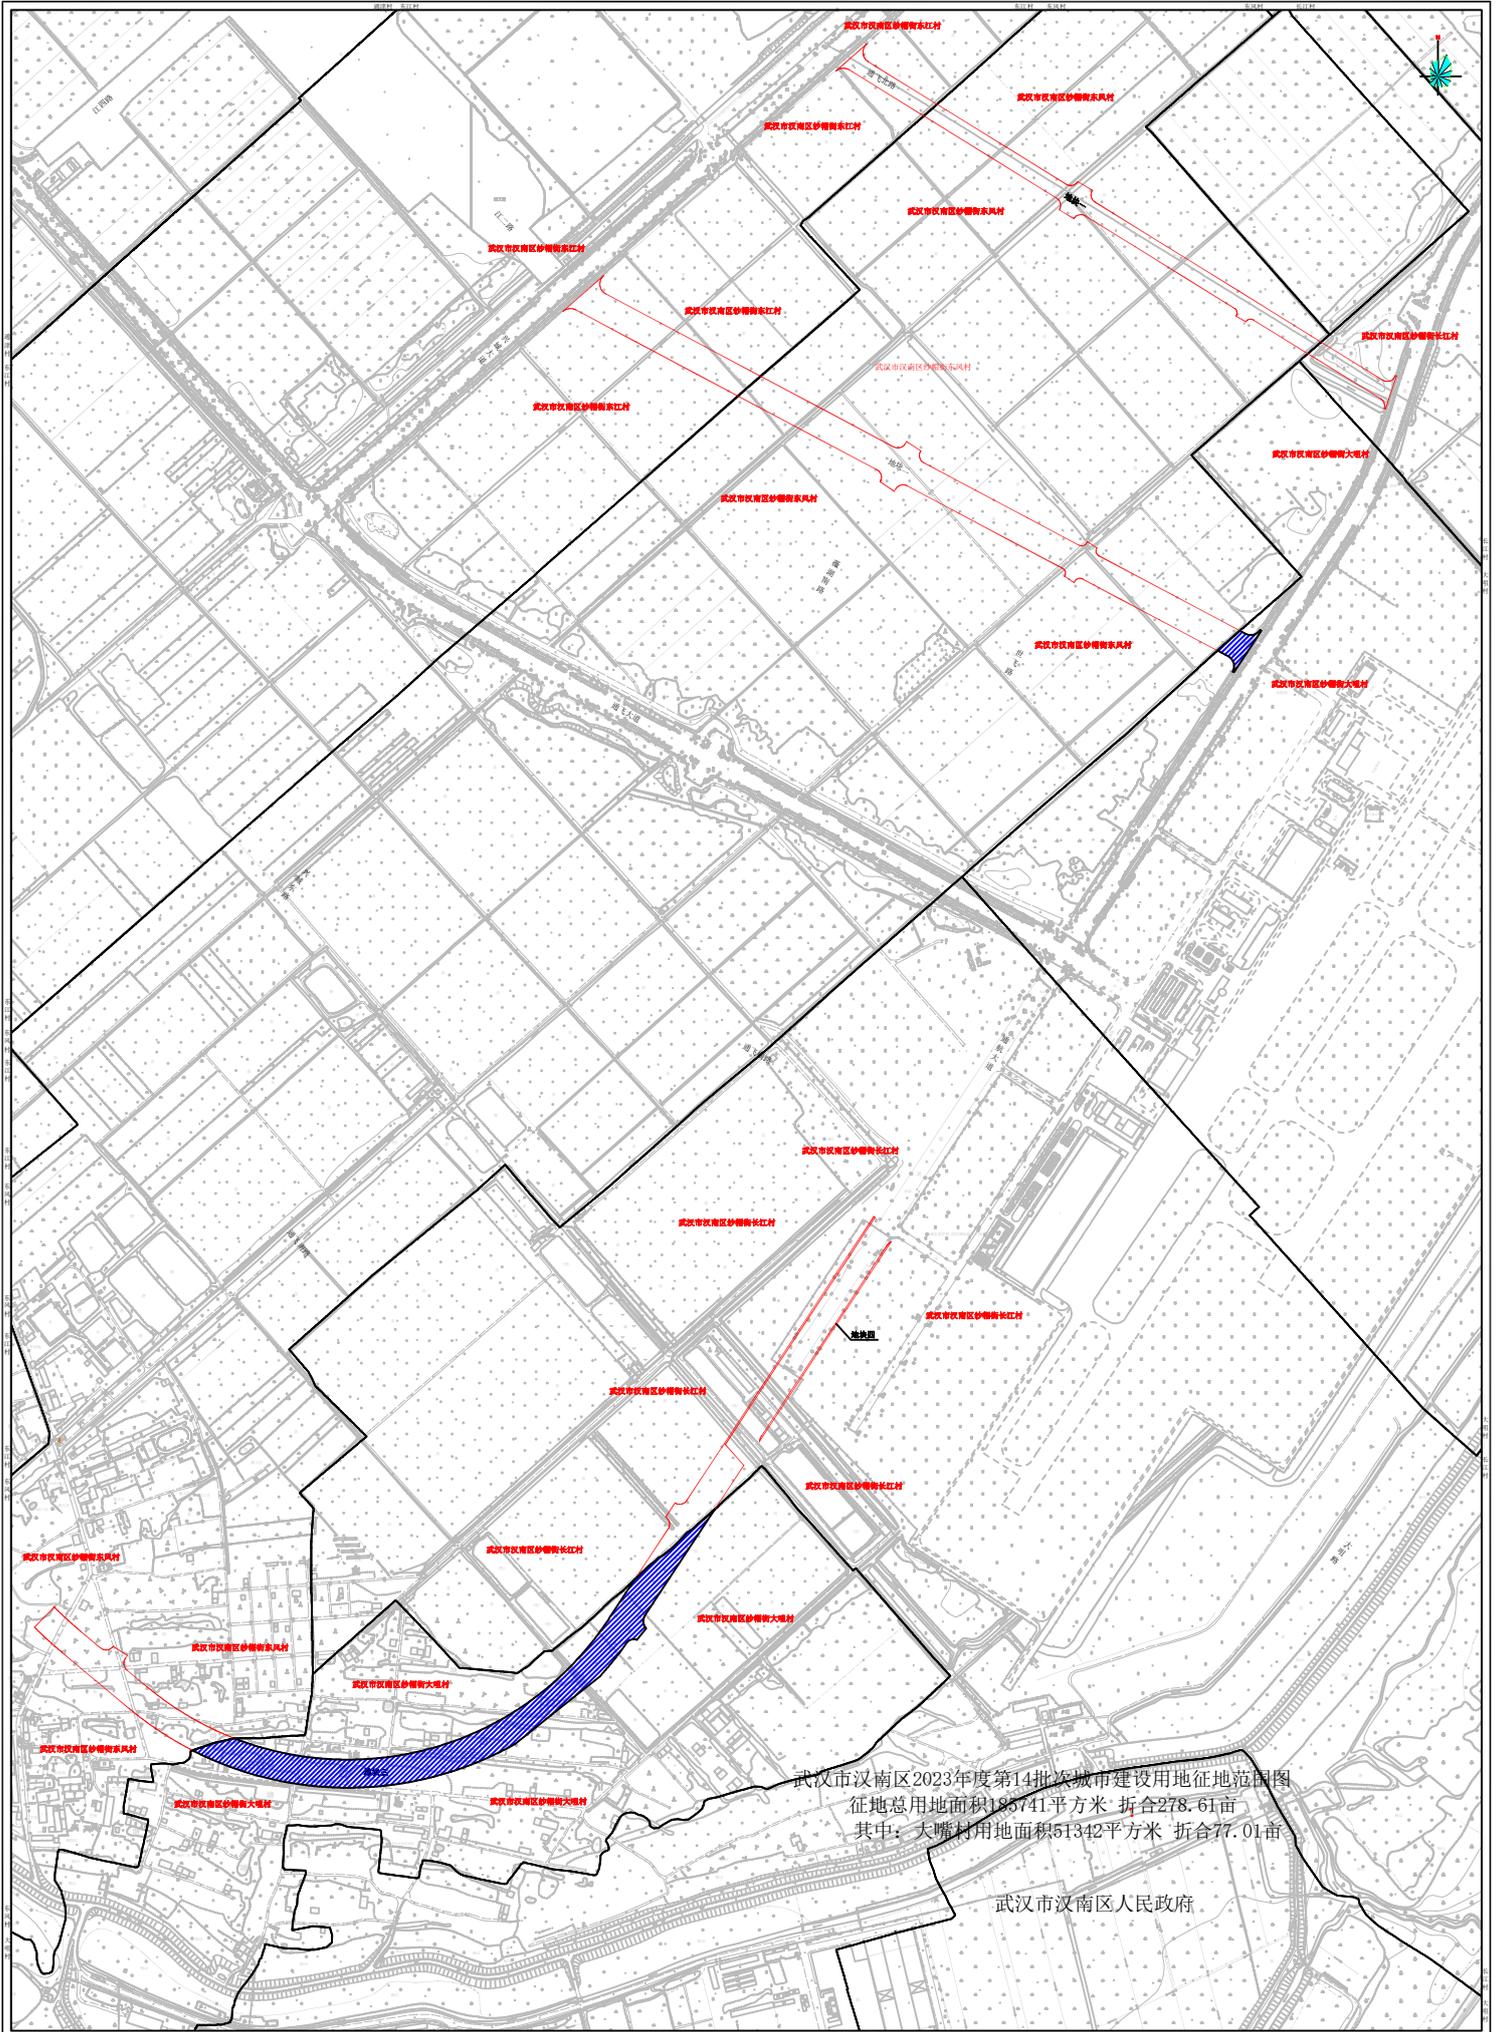

武汉市汉南区2023年度第14批城市建设用地征地范围图
征地总面积195741平方米 折合278.61亩
其中：大堤村用地面积51342平方米 折合77.01亩

武汉市汉南区人民政府