


汉土告字【2024】007号告知书附图

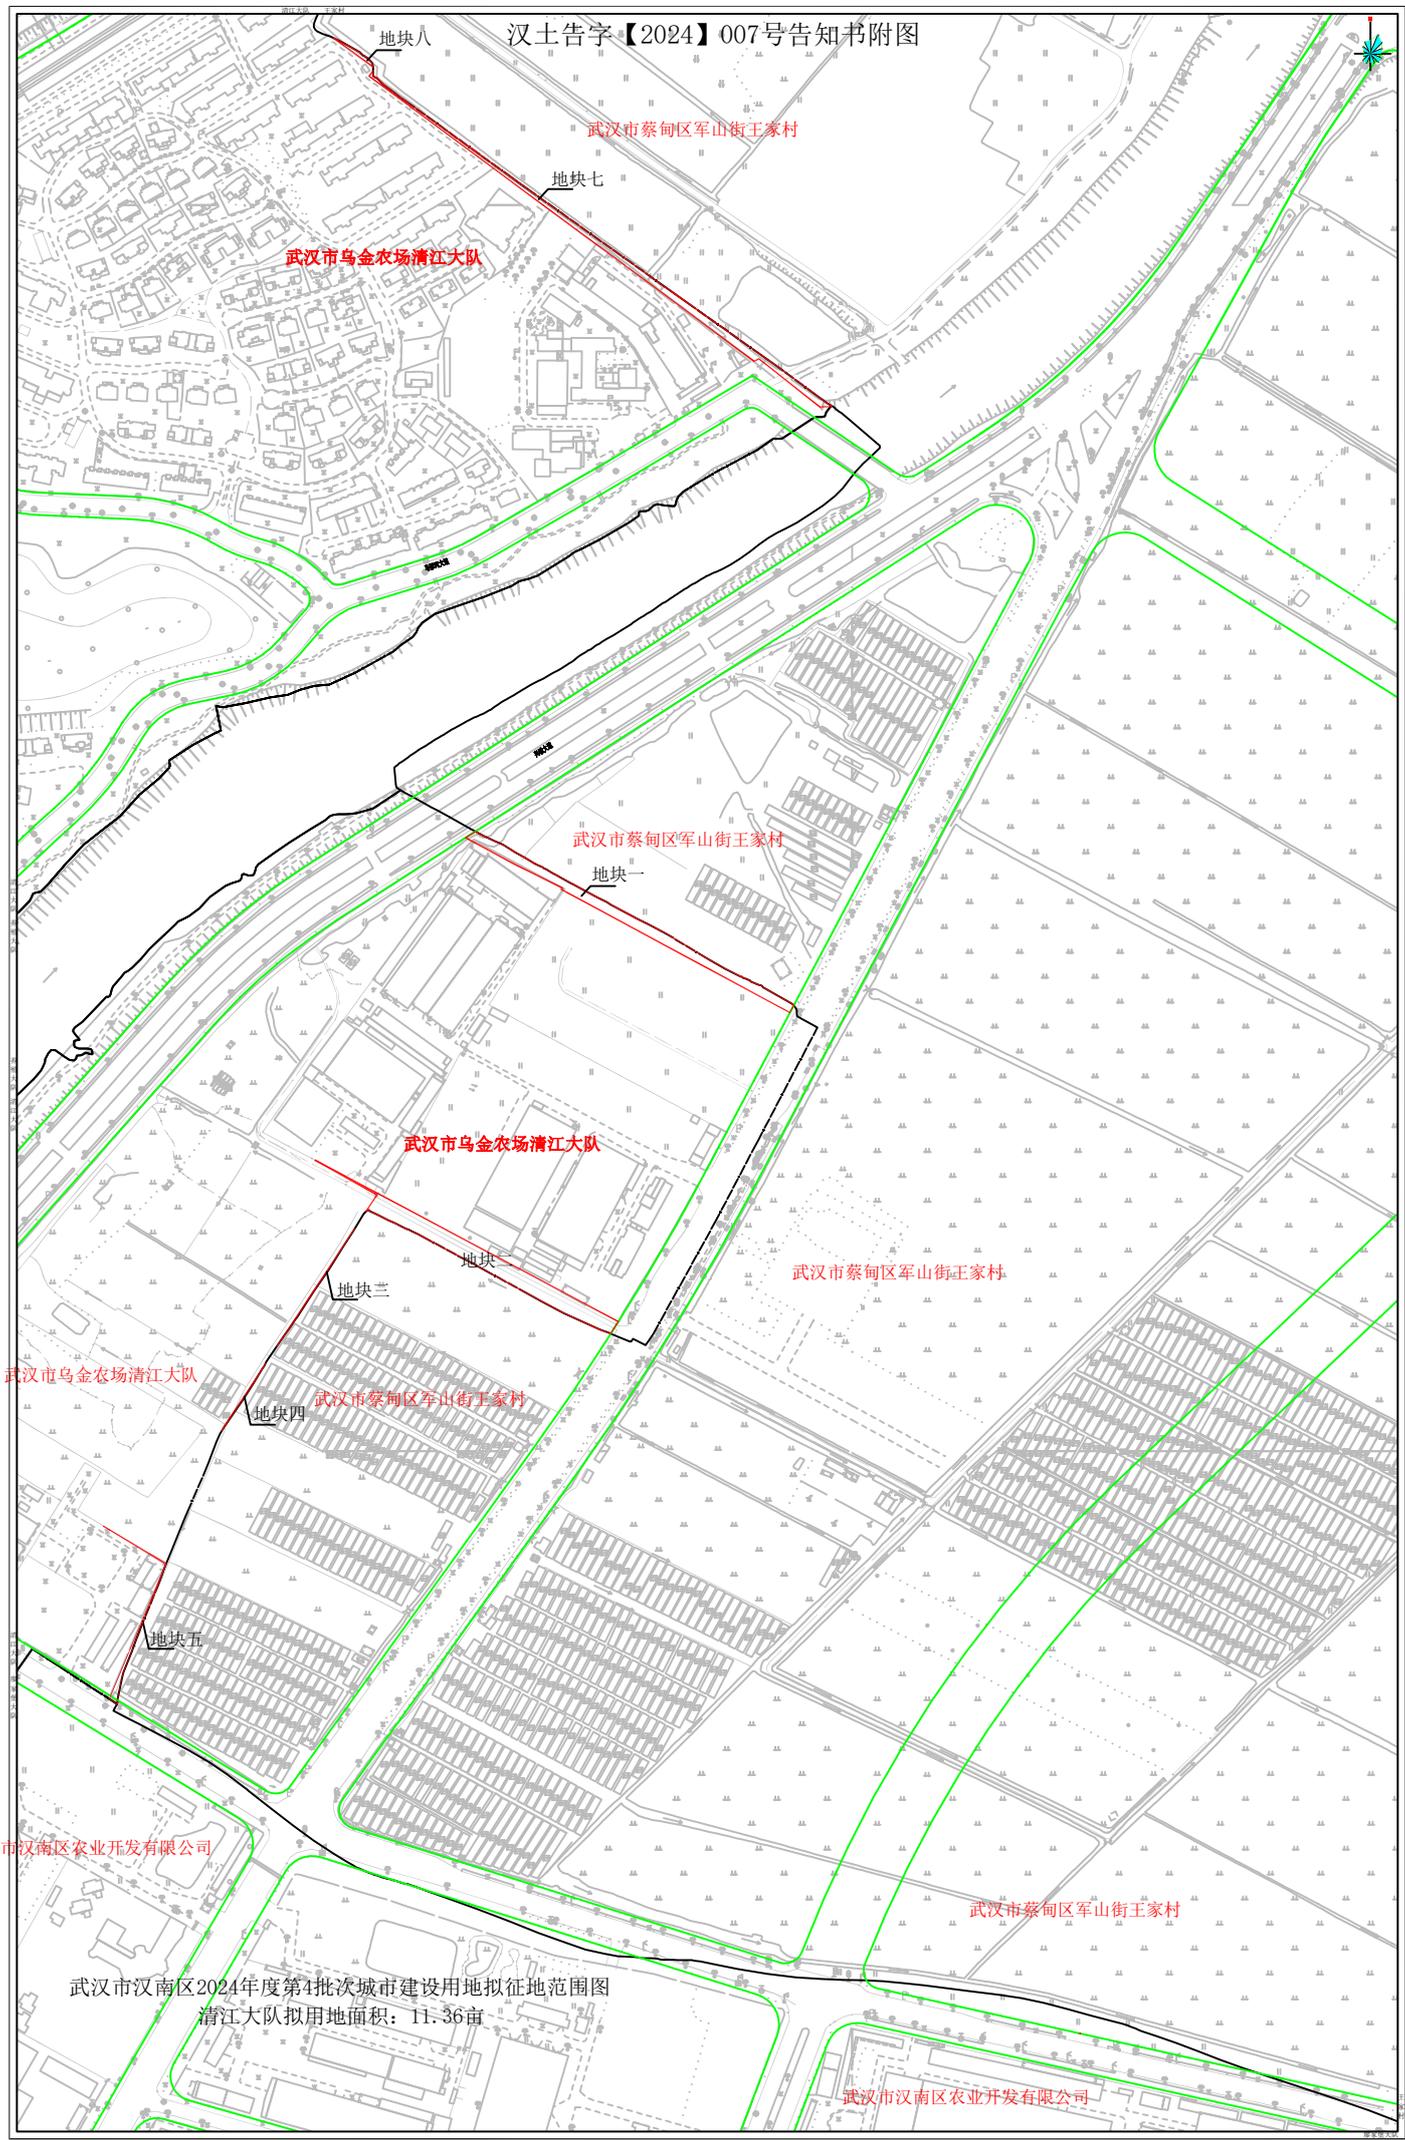

地块八

武汉市蔡甸区军山街王家村

地块七

武汉市乌金农场清江大队

武汉市蔡甸区军山街王家村

地块一

武汉市乌金农场清江大队

地块二

武汉市蔡甸区军山街王家村

武汉市乌金农场清江大队

地块三

武汉市蔡甸区军山街王家村

地块四

地块五

武汉市汉南区农业开发有限公司

武汉市蔡甸区军山街王家村

武汉市汉南区2024年度第4批次城市建设用地拟征地范围图

清江大队拟用地面积：11.36亩

武汉市汉南区农业开发有限公司