


武征南公告〔2024〕字第22号附图

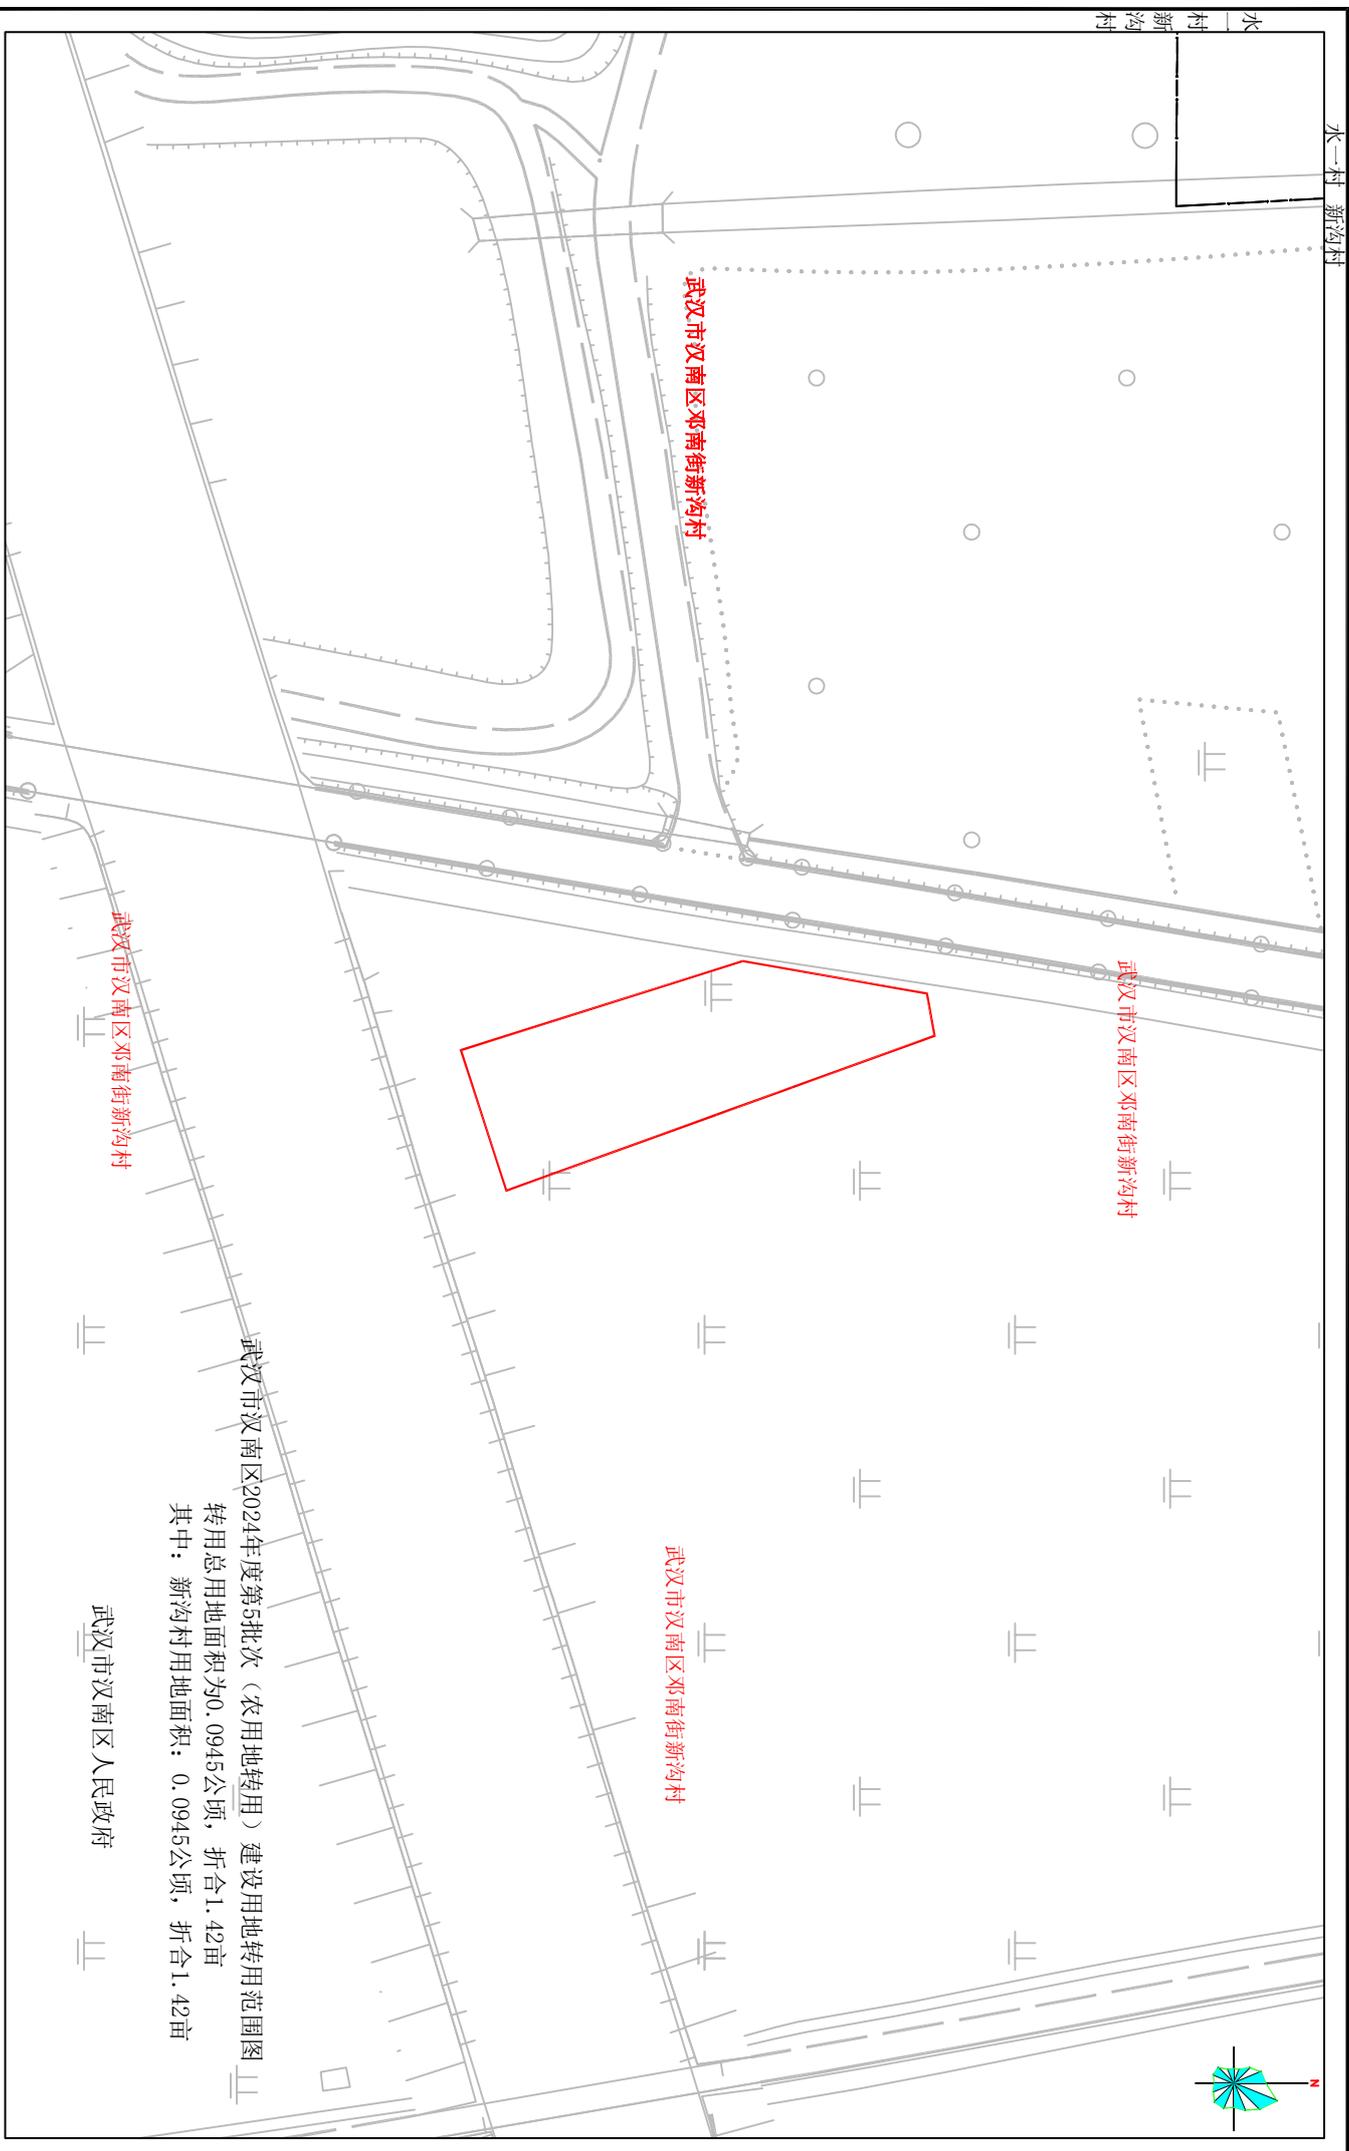

武汉市汉南区2024年度第5批次（农用地转用）建设用地转用范围图
转用总面积为0.0945公顷，折合1.42亩
其中：新沟村用地面积：0.0945公顷，折合1.42亩

武汉市汉南区人民政府

水一村 新沟村

水一村 新沟村

武汉市汉南区邓南街新沟村

武汉市汉南区邓南街新沟村

武汉市汉南区邓南街新沟村

武汉市汉南区邓南街新沟村