


任务号: 2024定094

武汉市人民政府用地勘测定界图

1:2000图幅号:16442
1:1万图幅号:H506038007

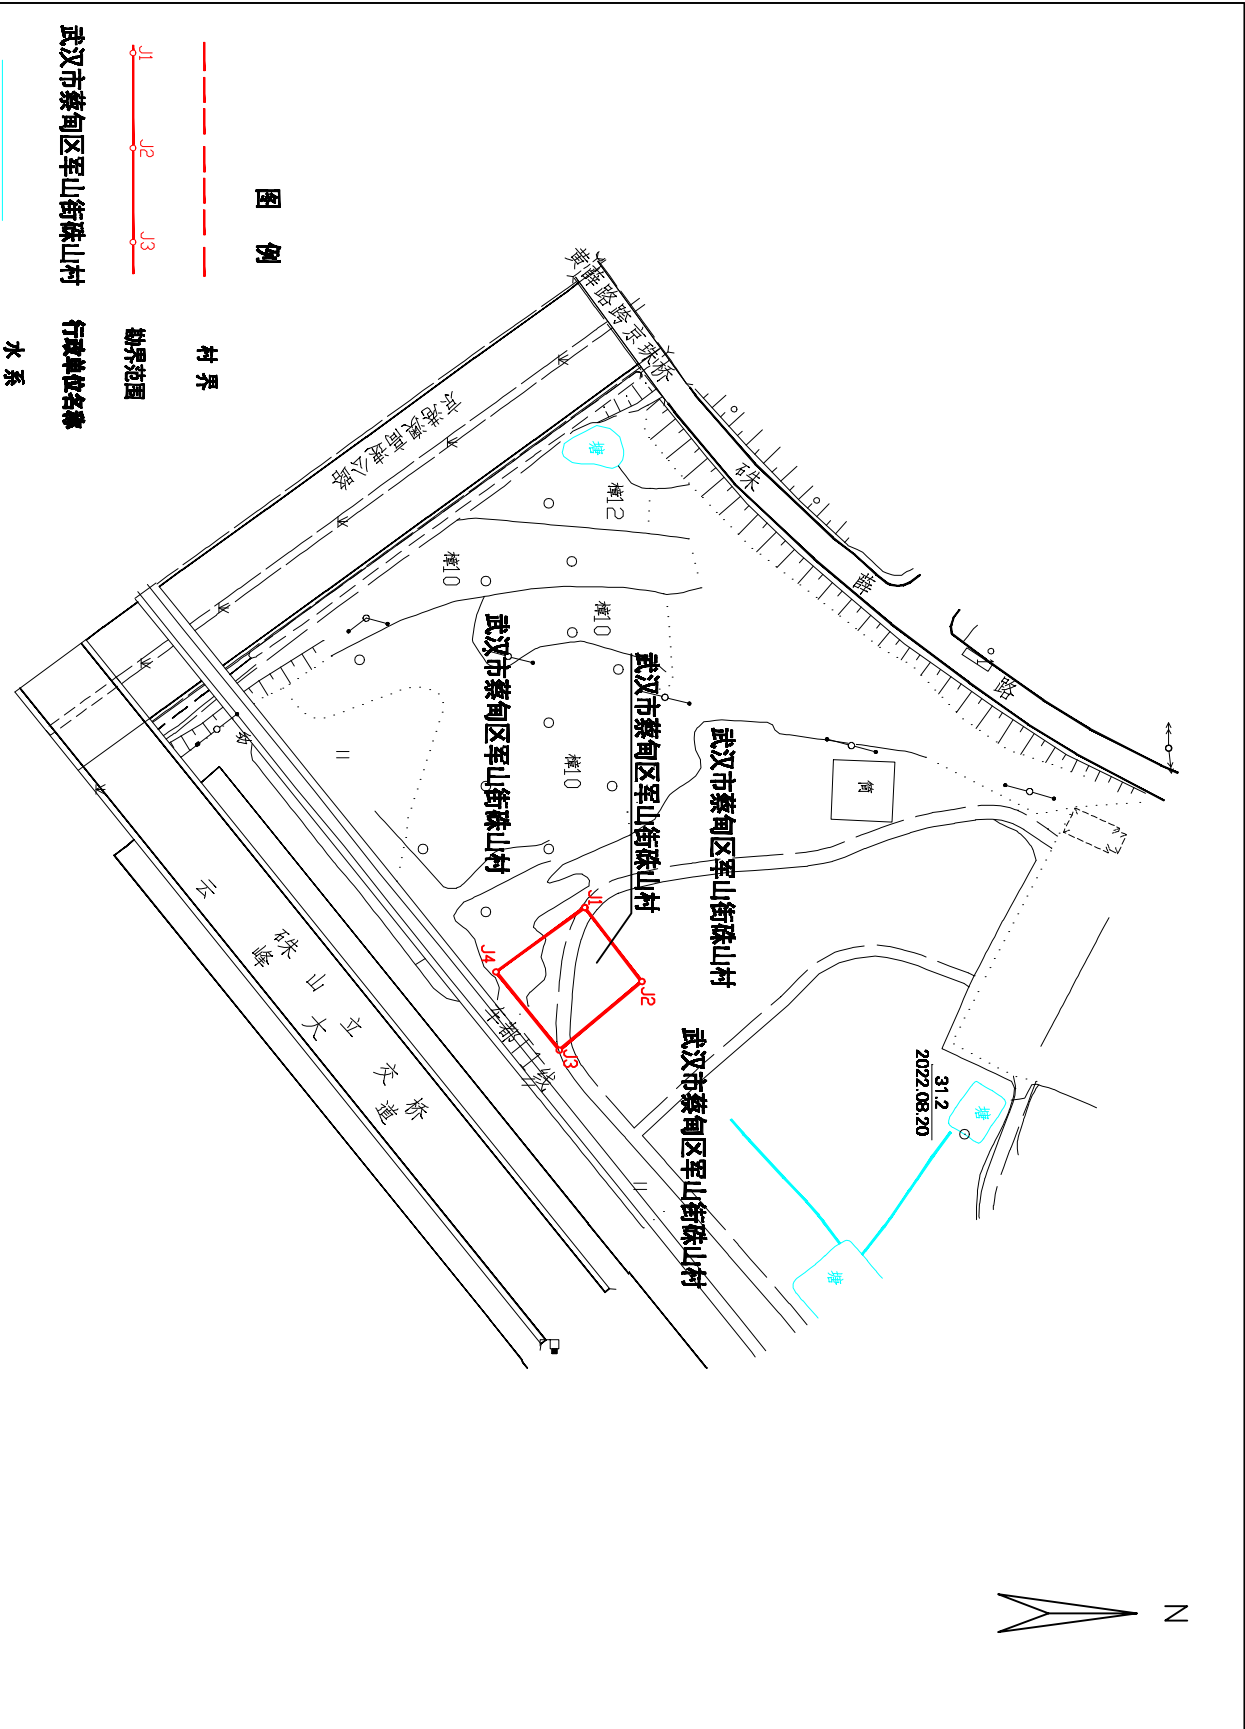

武汉市测绘研究院

2024年06月用地勘测定界调查
2024年06月数字化成图
武汉 2000 坐标系
2017年国标图式

1:2000

[illegible]