


武汉市人民政府用地勘测定界图

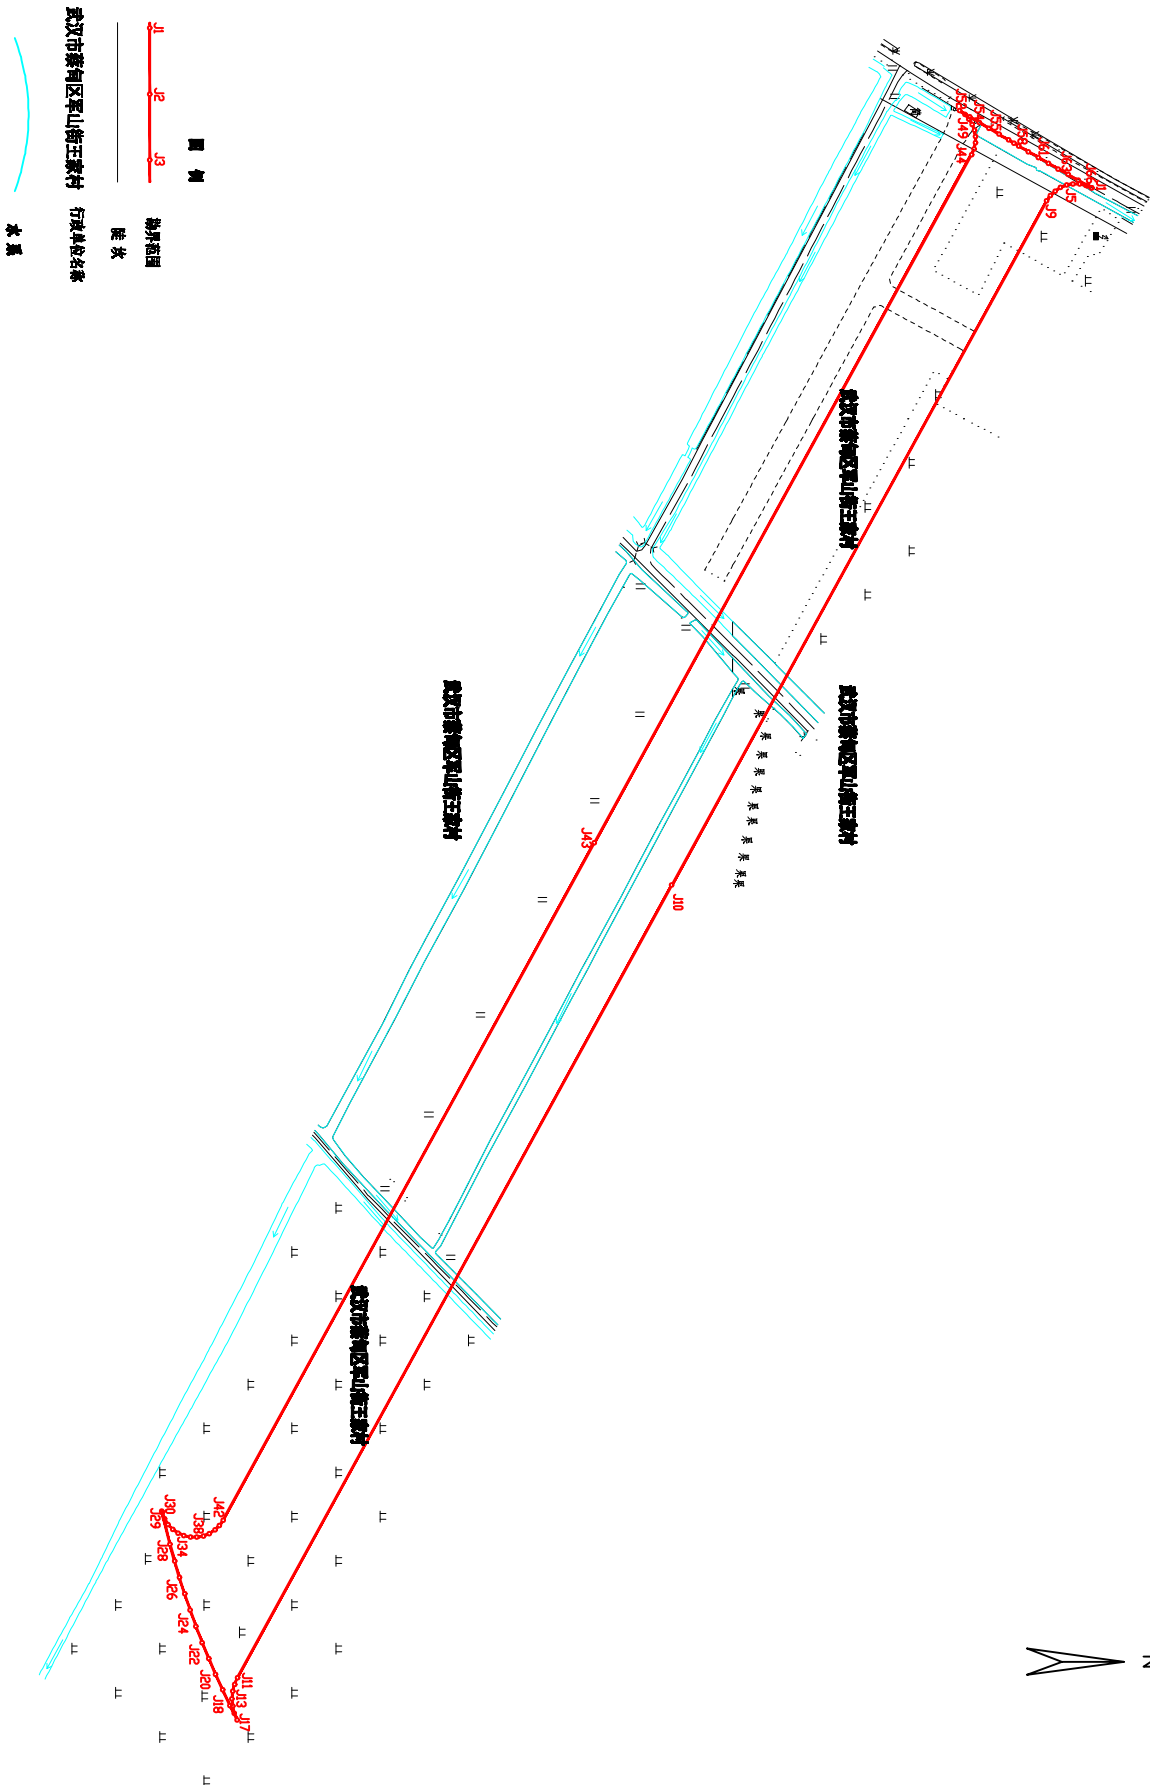

武汉市测绘研究院

2024年11月用地勘测定界调查
2024年11月数字化成图
武汉 2000 坐标系
2017 年国界线图式

1:2000

量测员：胡俊明
绘图员：胡俊明
检查员：胡俊明
工程负责人：吴志雄
技术负责人：蒋胜华