


武汉市人民政府用地勘测定界图

工程编号: 20250209 1:1万图幅号: H50004002 1:2000图幅号: 14023

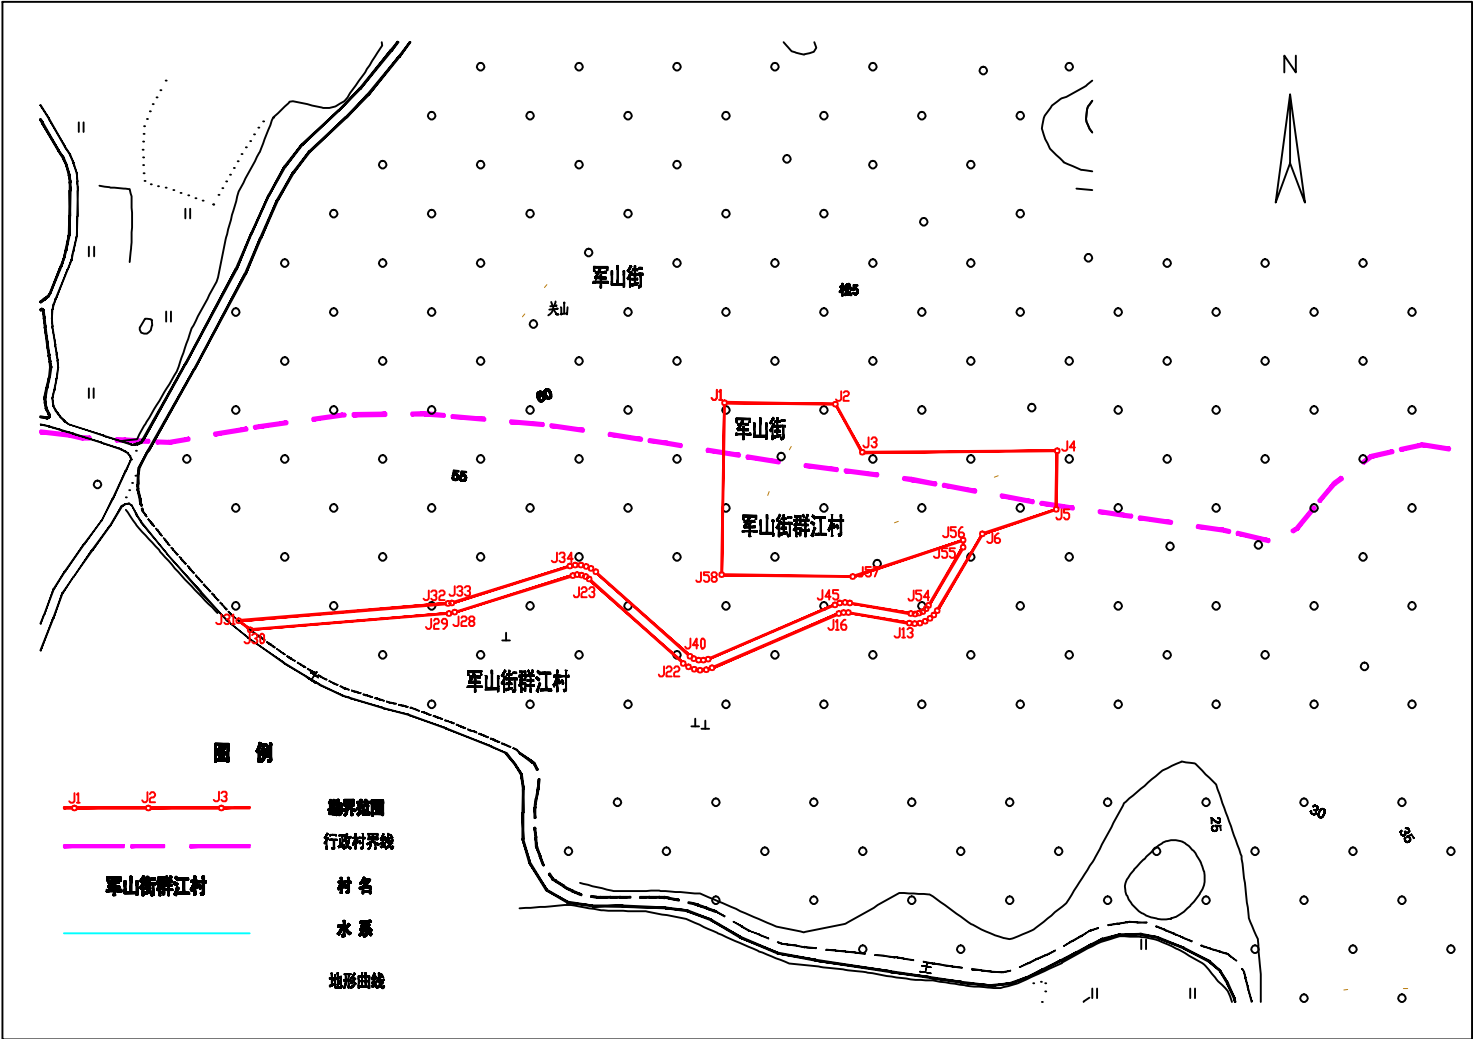

2025年02月用地勘测定界调查
2025年02月数字化成图
武汉 2000 坐标系
2017 年国标 图式

工程负责人: 郑 胜
检查员: 徐 栋
技术负责人: 蒋胜华

武汉市测绘研究院