


武汉市人民政府用地勘测定界图

工程编号：2025定081

1:2000图幅号：16956
1:1万图幅号：H506040002

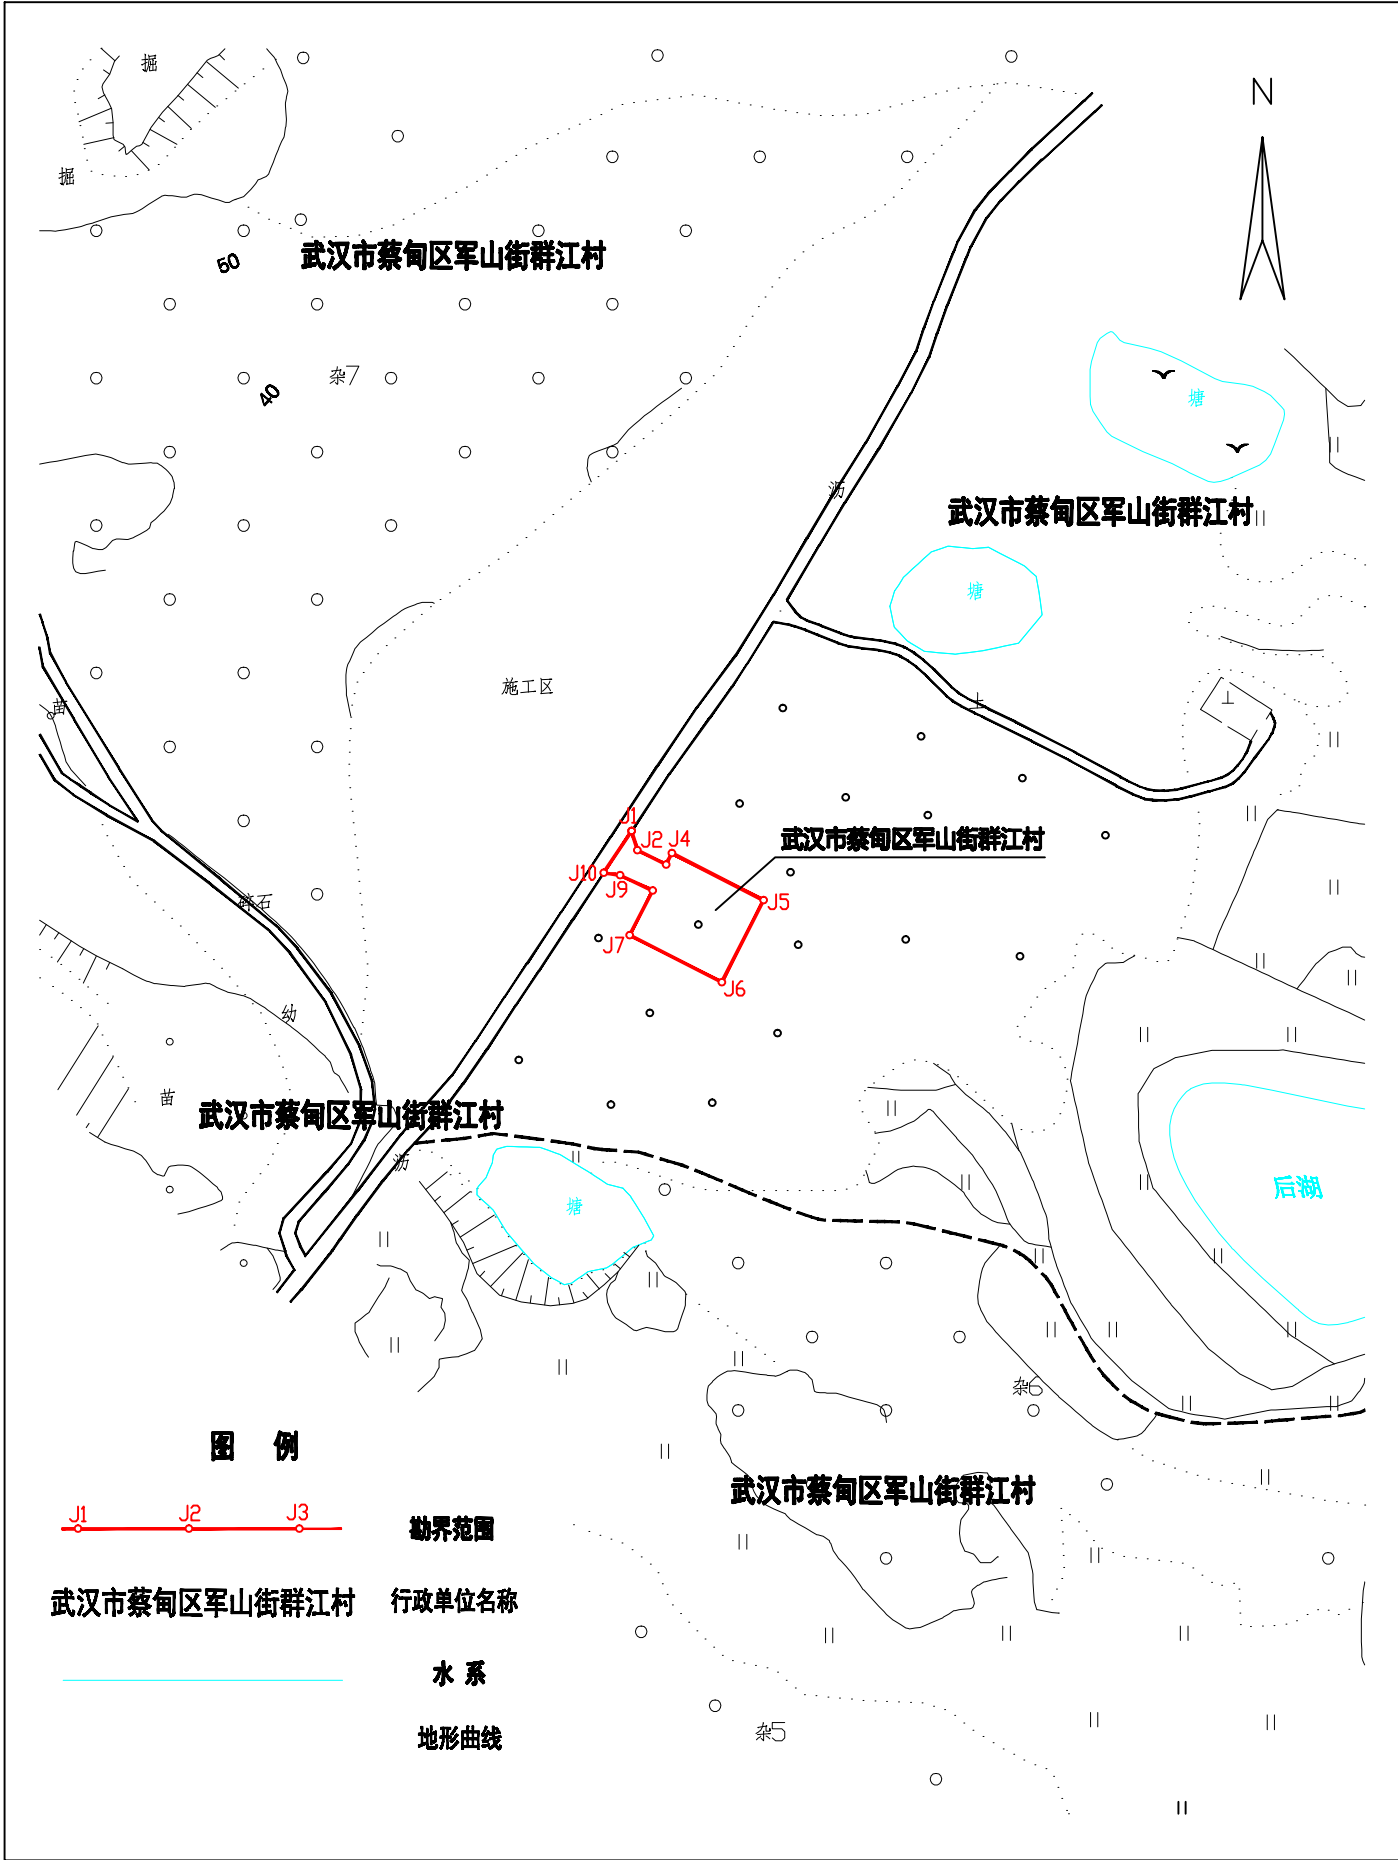

武汉市测绘研究院

2025年03月用地勘测定界调查
2025年03月数字化成图
武汉2000坐标系
2017年国标图式

1:2000

工程负责人：谭忻康
检查员：喻成
技术负责人：蒋胜华