


# 武汉市人民政府用地勘测定界图

工程编号: 2024定040

1:2000图幅号: I5385 I5442  
1:1万图幅号: H509036003

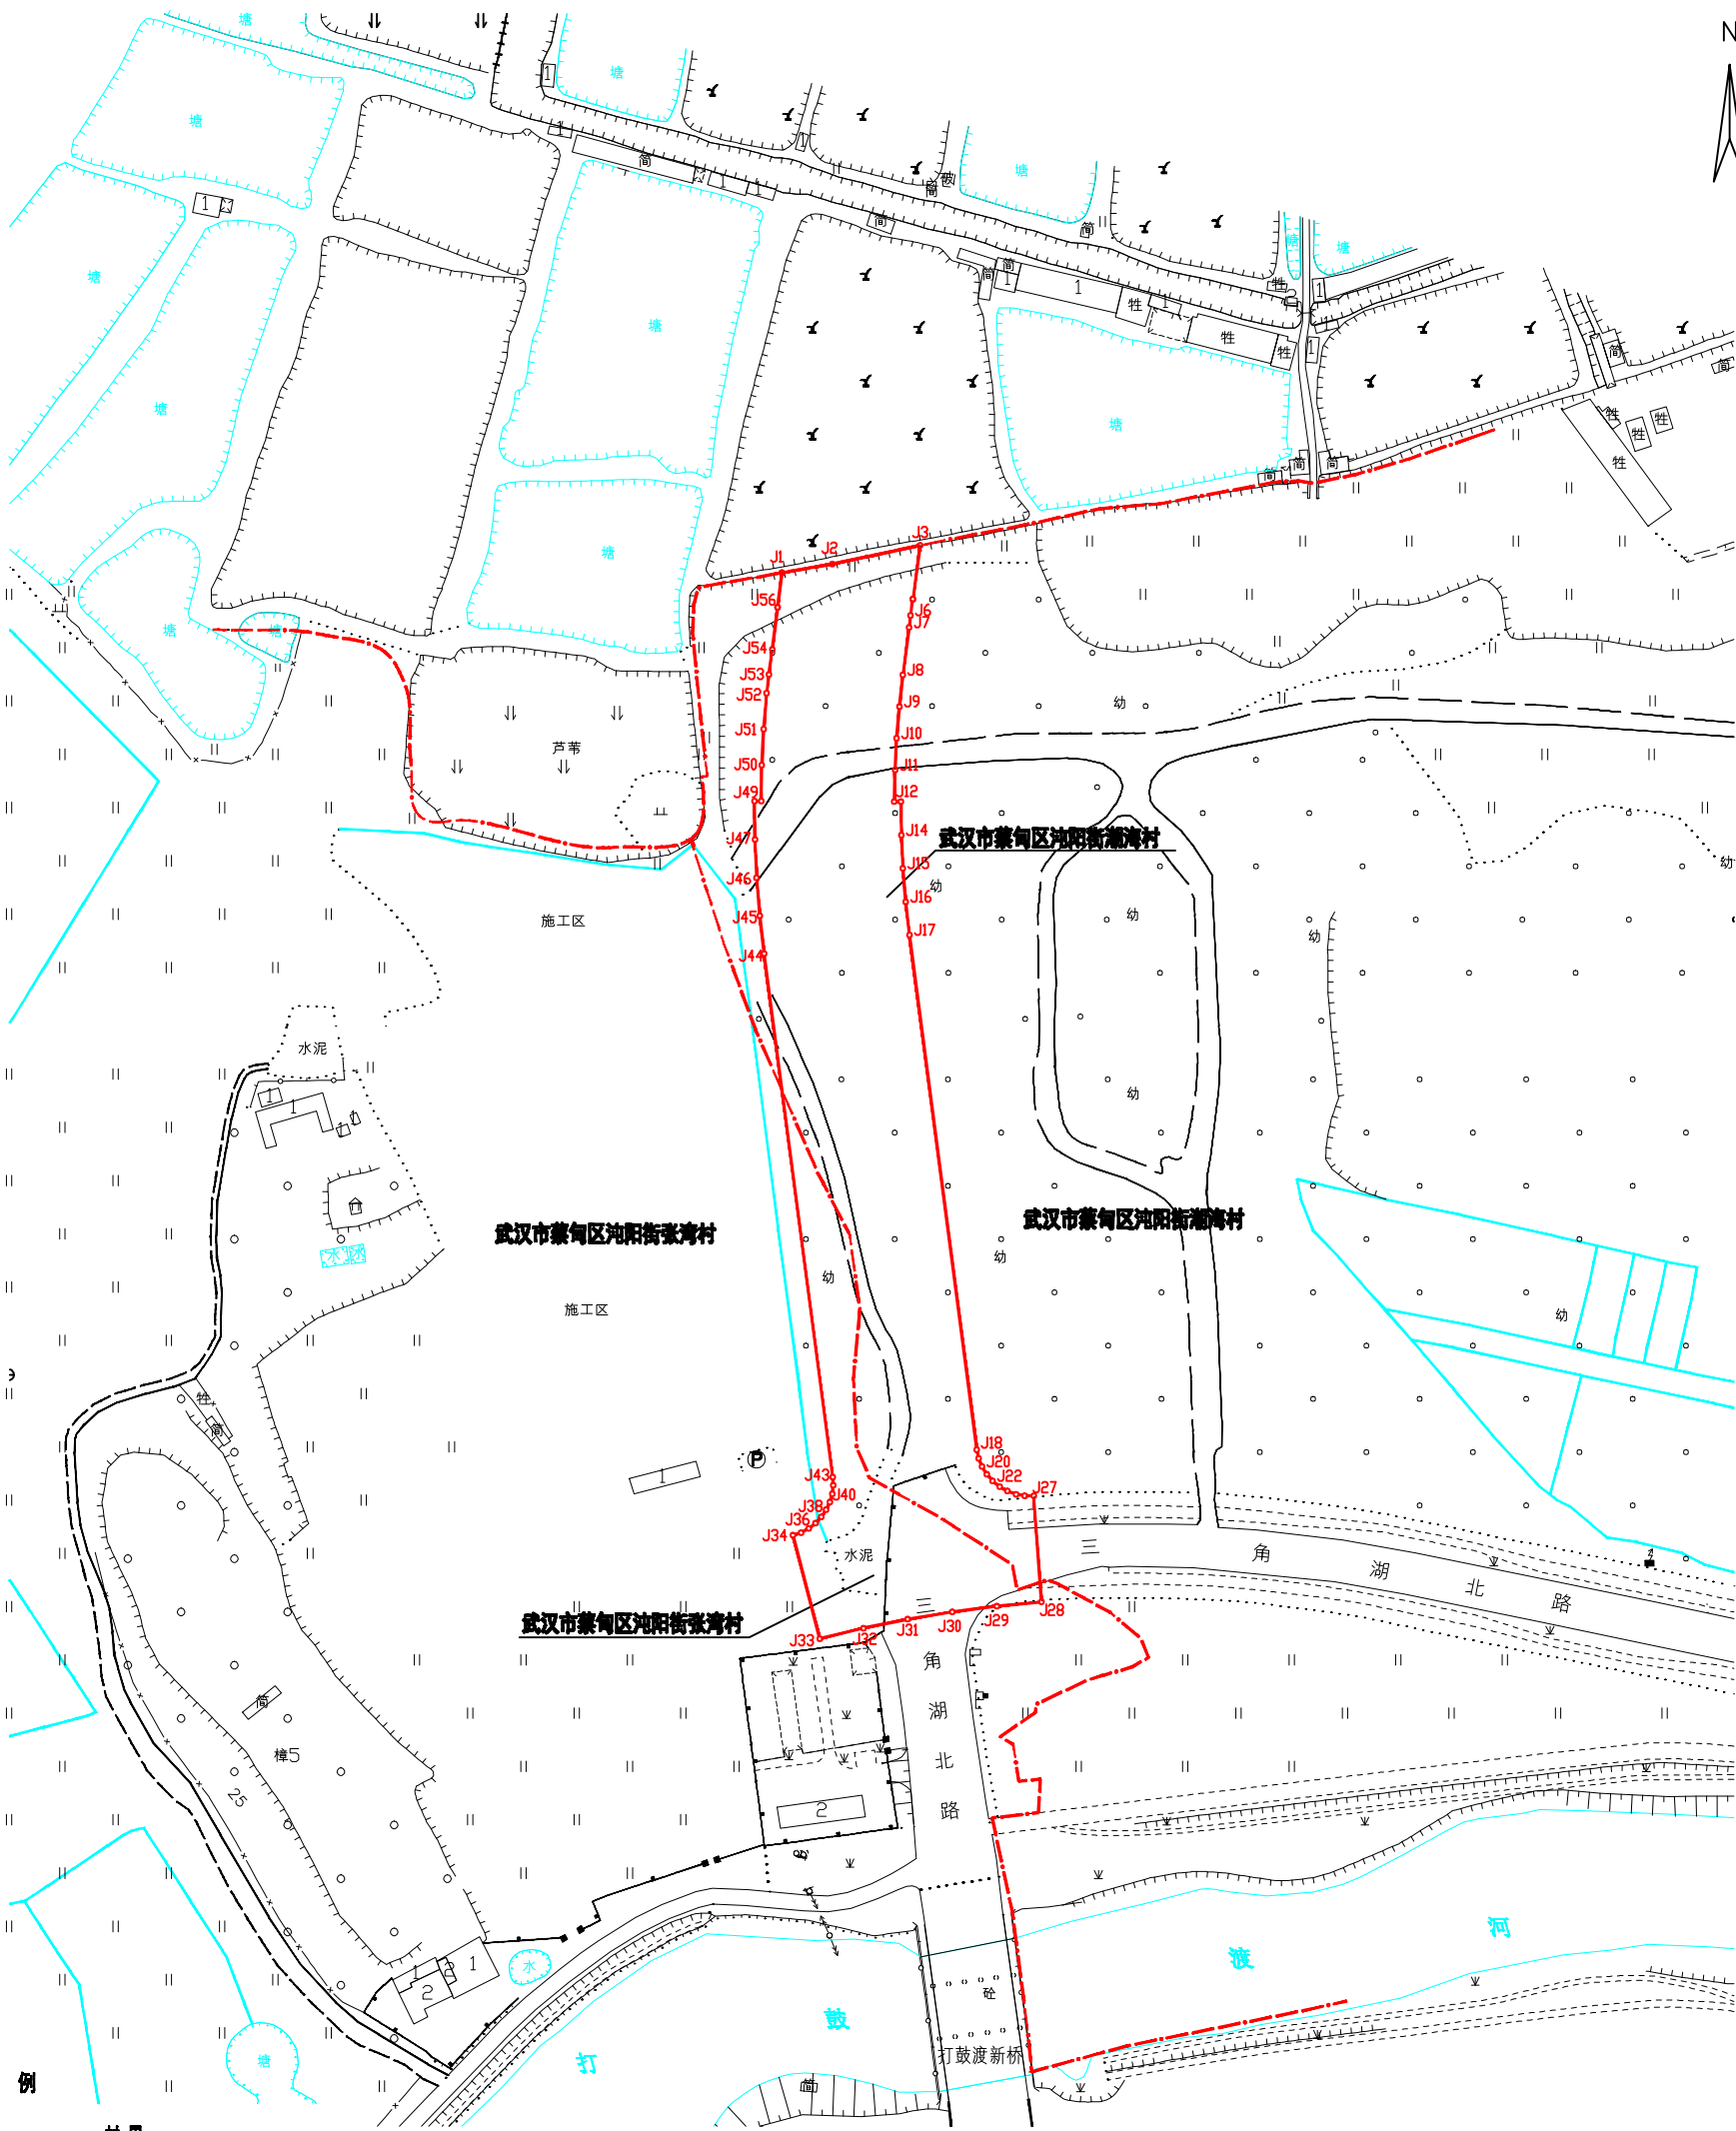

图例

--- 村界

J1 J2 J3 勘界范围

武汉市蔡甸区沌阳街潮海村 行政单位名称

水系

村界

勘界范围

行政单位名称

水系

武汉市测绘研究院

2024年11月用地勘测定界调查  
2024年11月数字化成图  
武汉2000坐标系  
2017年国标图式

1:2000

工程负责人: 吴会军  
检查员: 喻成  
技术负责人: 蒋胜华