


武汉市人民政府用地勘测定界图

工程编号: 2025-09-002

1:2000 图幅号: 10303 10403
1:1万 图幅号: 103030303

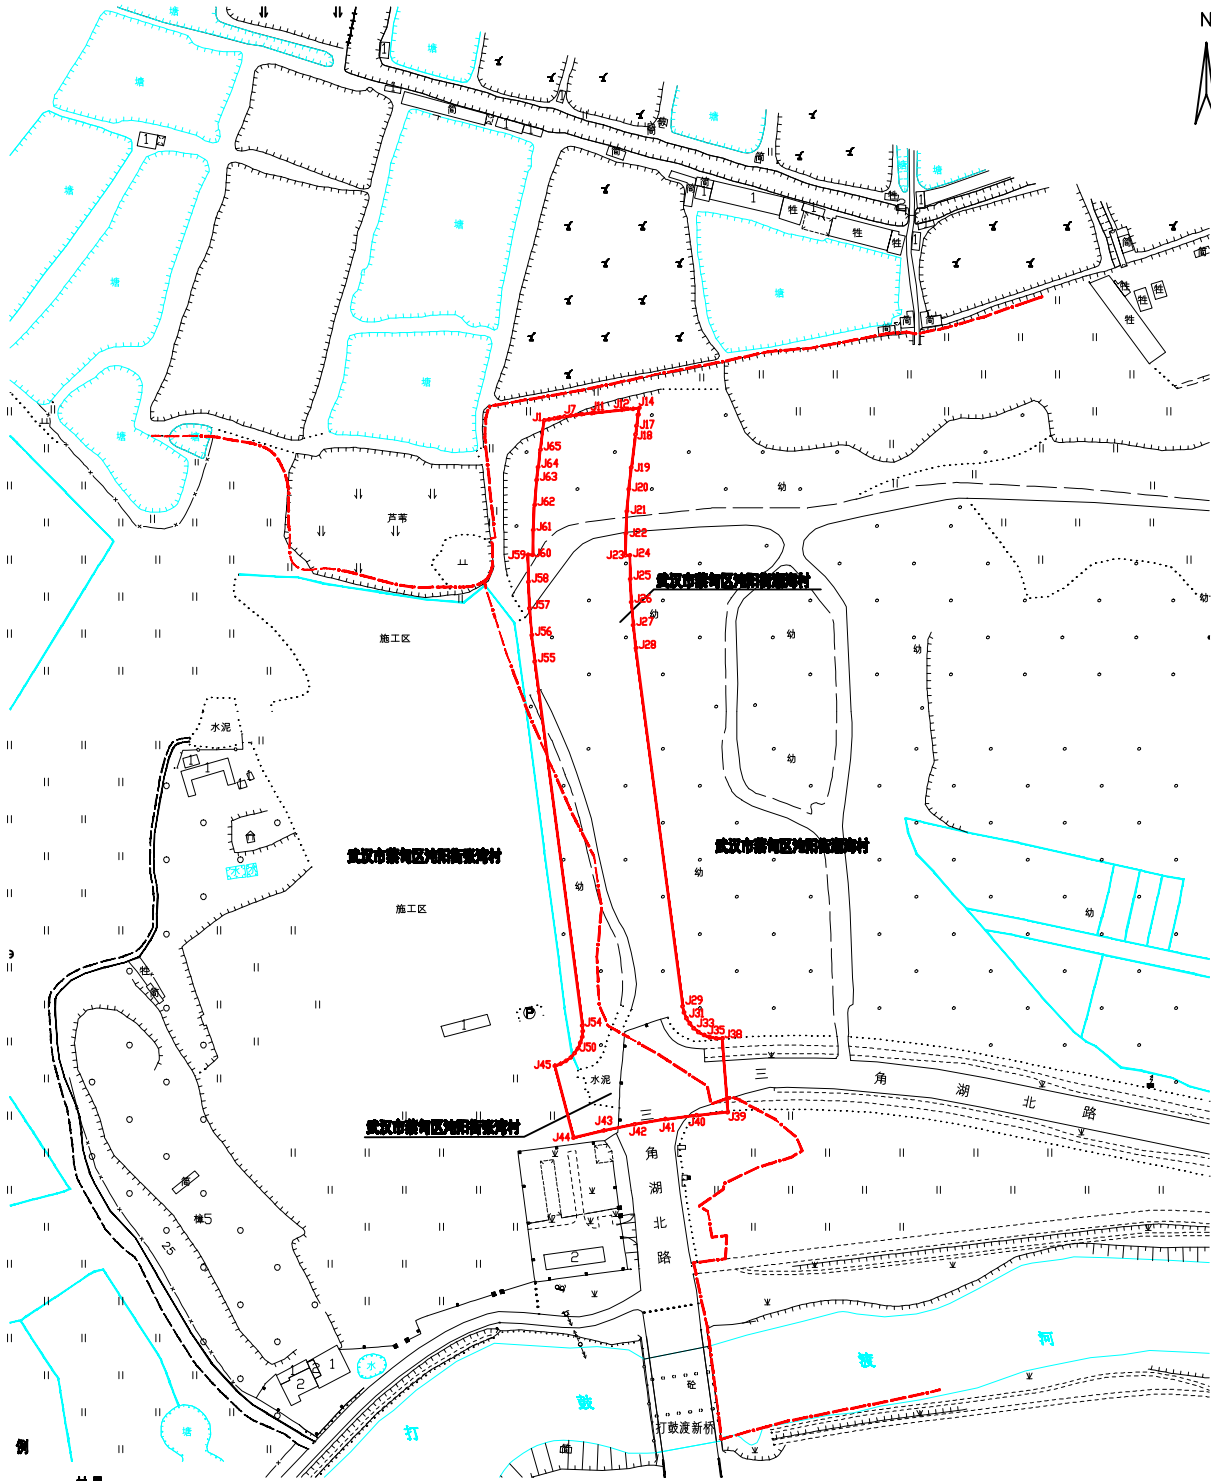

- 图例
- 村界
 - 勘界范围
 - 武汉市蔡甸区沌阳街海湾村
 - 行通阜康街
 - 水系

2025年9月用地勘测定界调查
2025年9月数字化成图
武汉2000坐标系
2017年国标图式

1:2000

工程负责人: 吴金军
检查员: 喻成
技术负责人: 蒋胜华