


武汉市人民政府用地勘测界定图

任务号: 2022地200

1:2000图幅号: J652
1:1万图幅号: J5025002

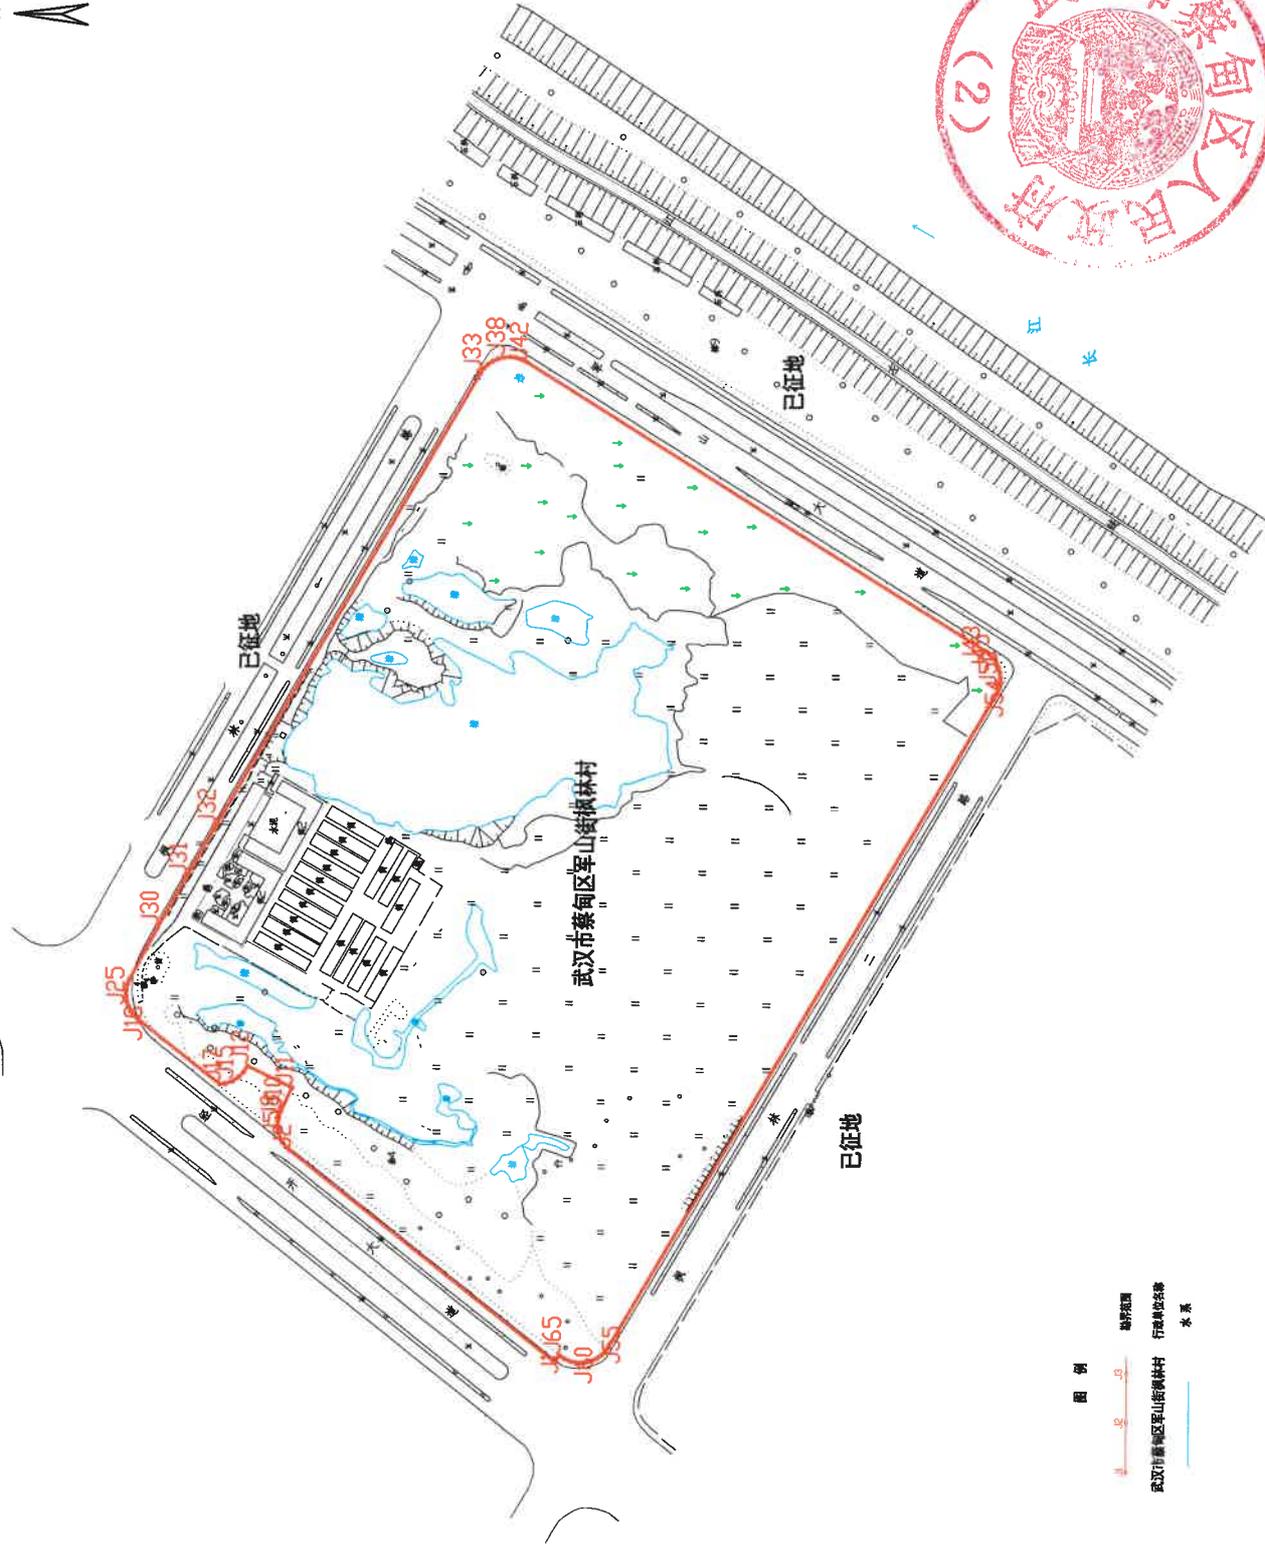

- 图例
- 勘界范围
 - 行政界线
 - 水系
- 武汉市蔡甸区军山街枫林村

1:2000

武汉市测绘研究院

2022年11月
武汉市测绘研究院
2022年11月

项目负责人: 王...
项目负责人: 王...
项目负责人: 王...
项目负责人: 王...

