


汉土告字【2025】029号告知书附图

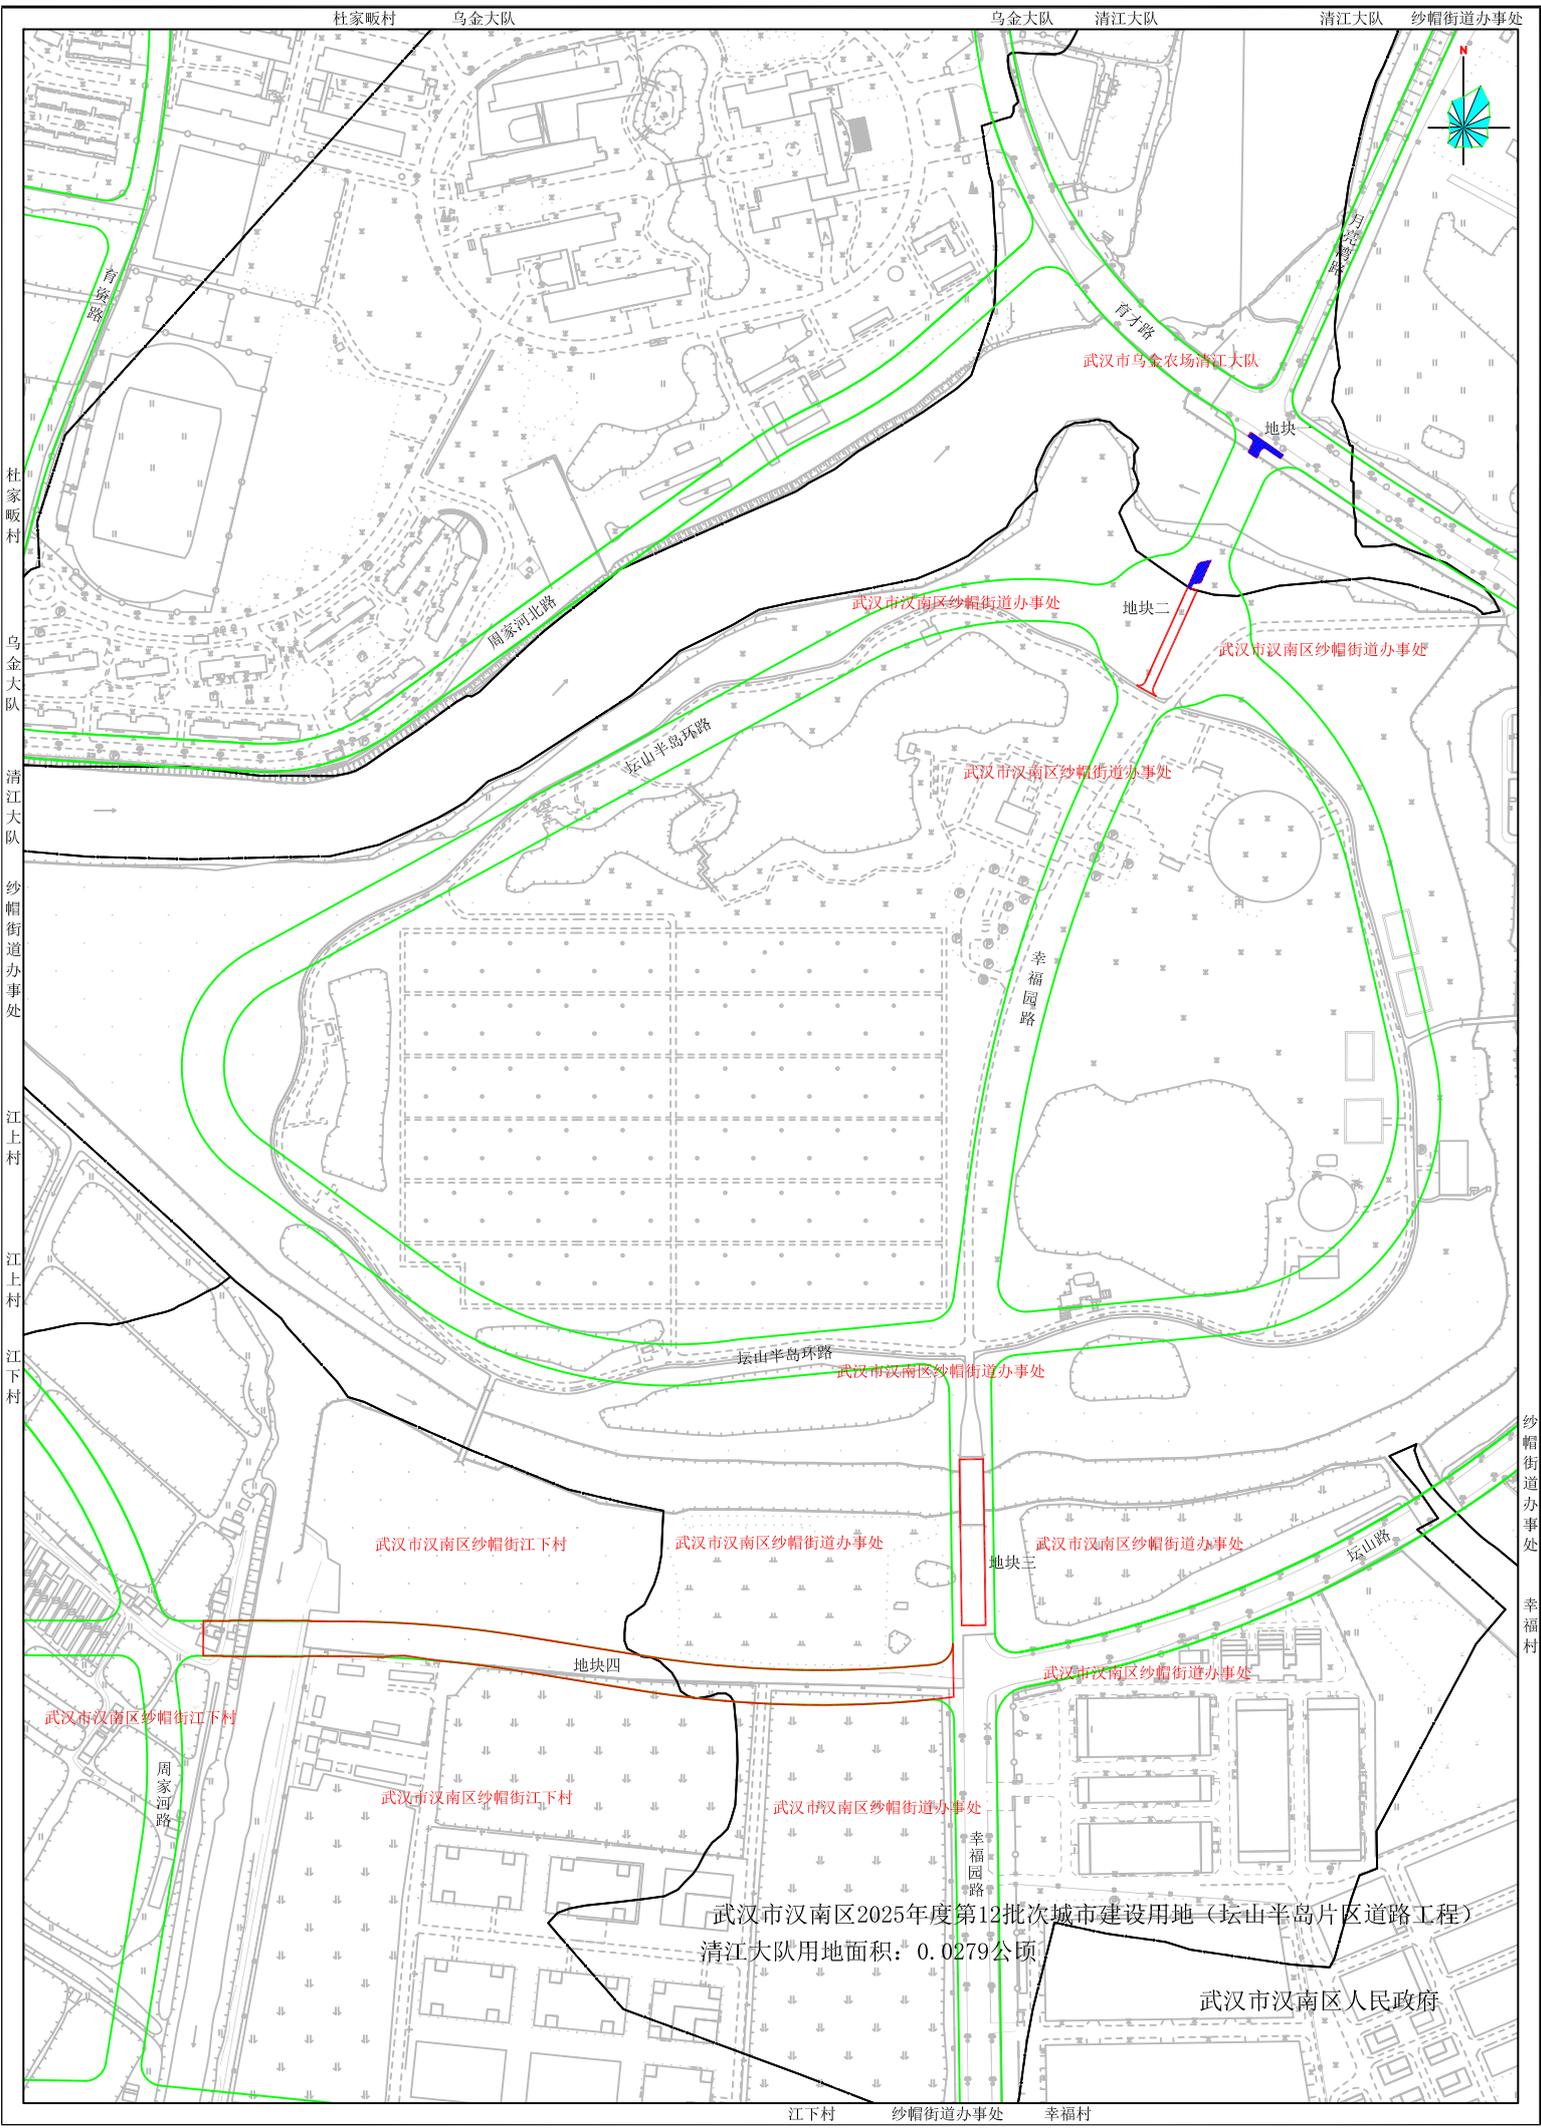

武汉市汉南区2025年度第12批次城市建设用地(坛山半岛片区道路工程)
清江大队用地面积: 0.0279公顷

武汉市汉南区人民政府