


武士征补南公告【2025】030号告知书附图

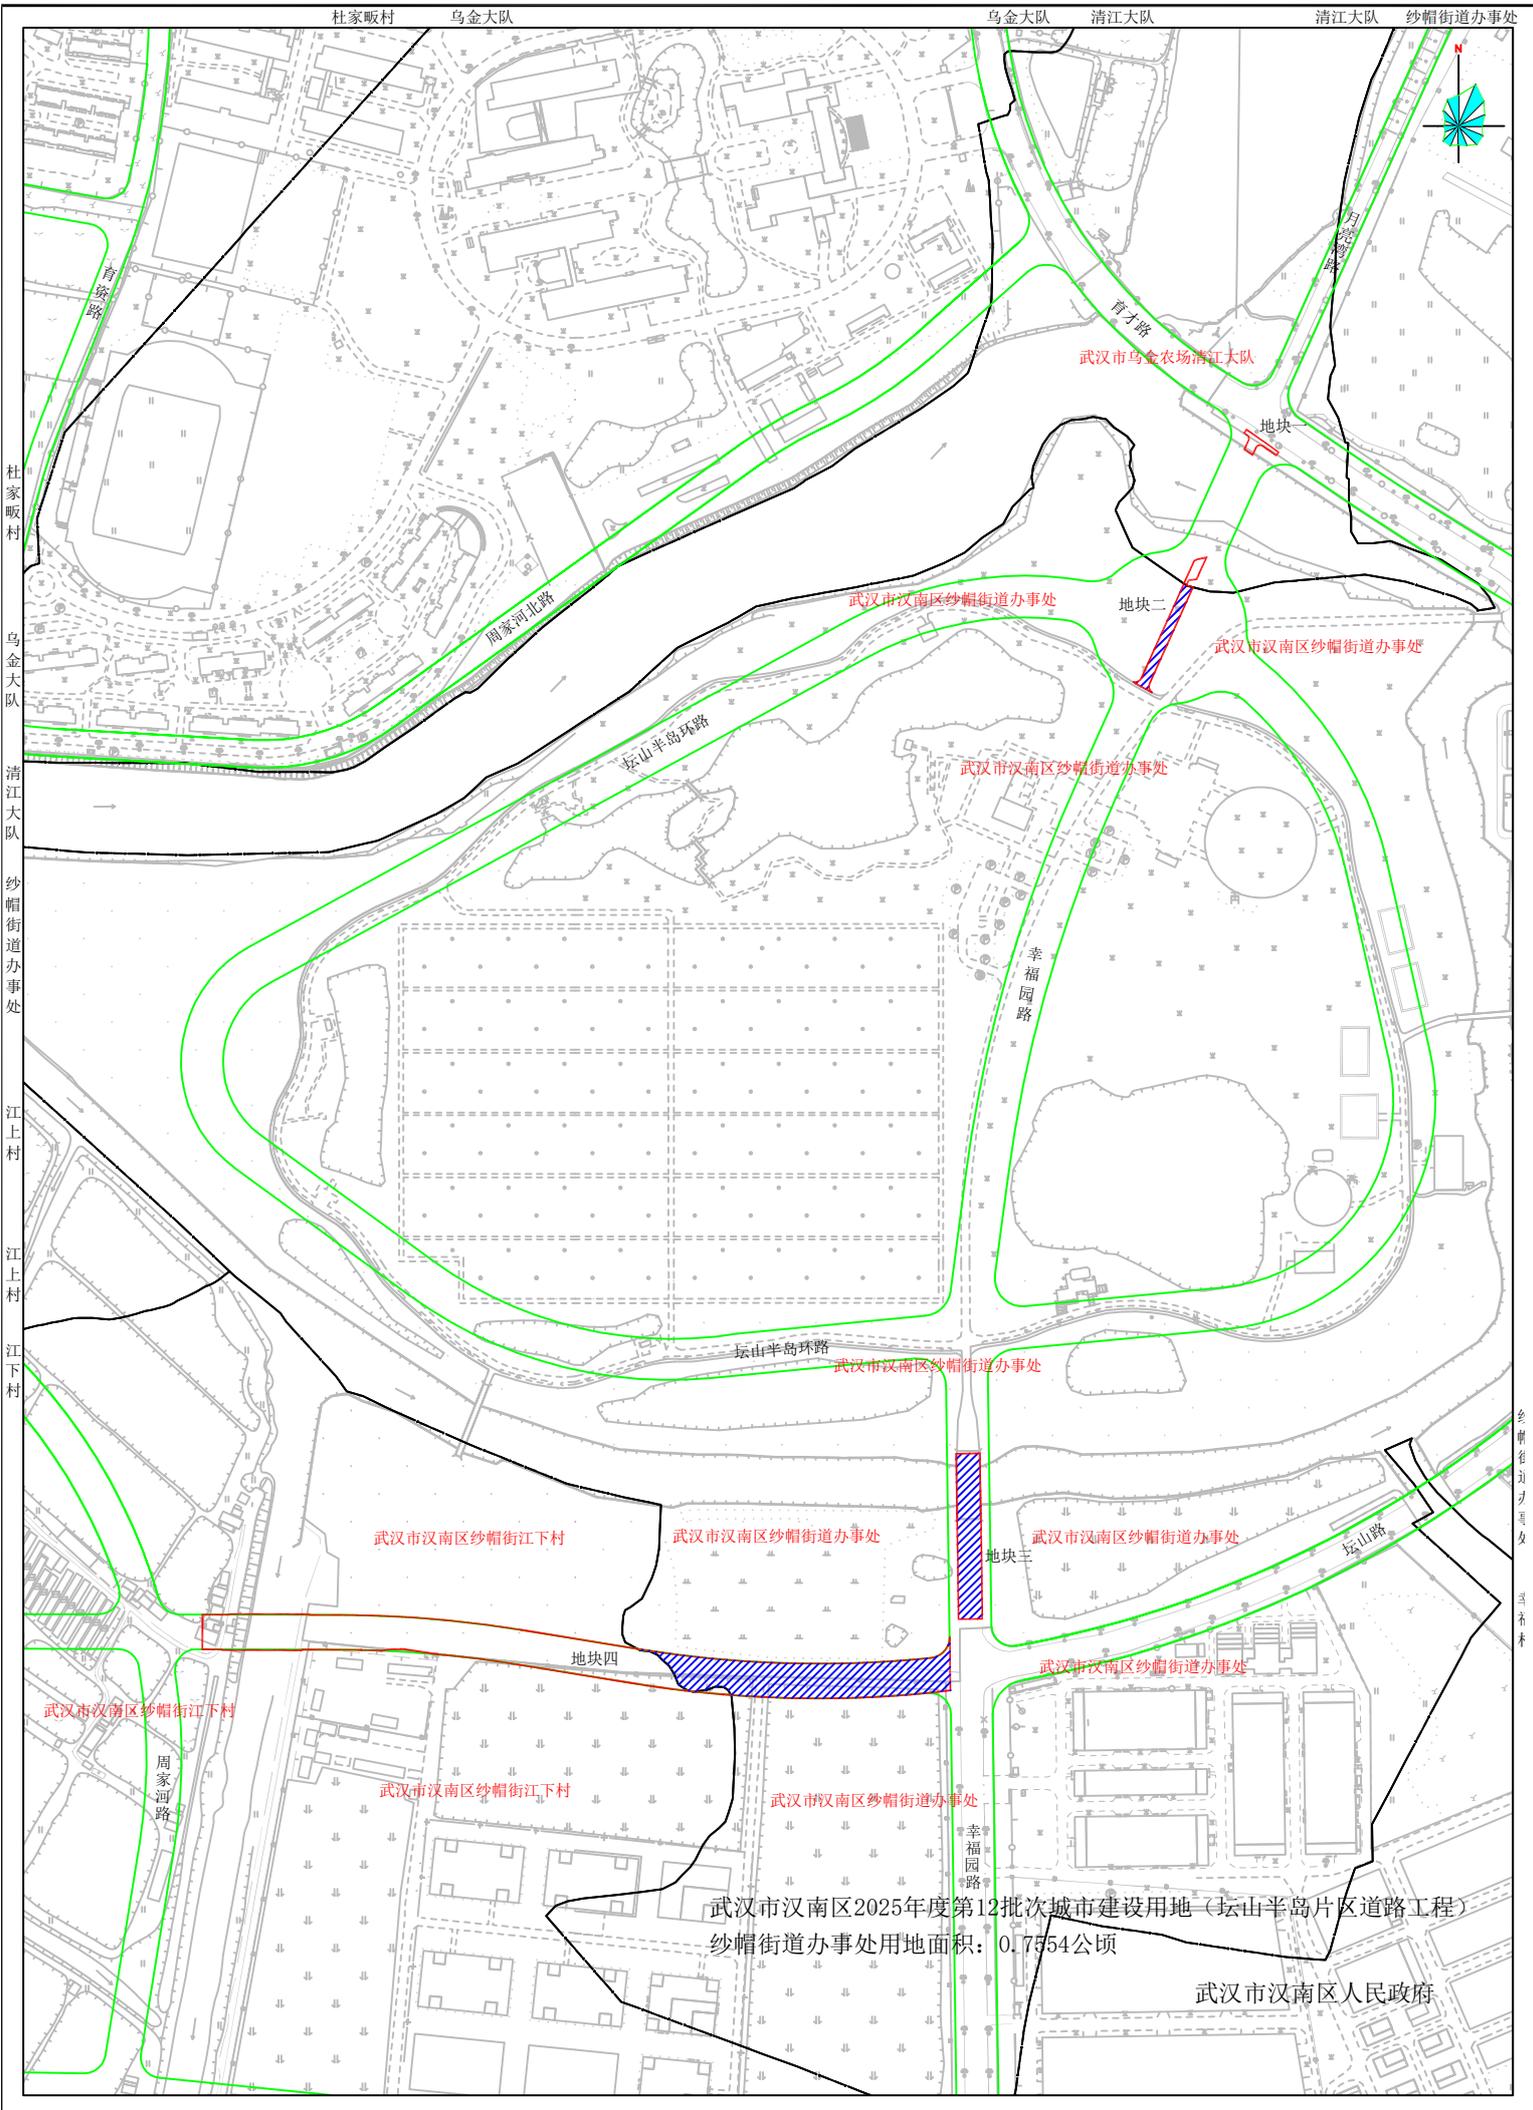

武汉市汉南区2025年度第12批次城市建设用地（坛山半岛片区道路工程）
纱帽街道办事处用地面积：0.7554公顷

武汉市汉南区人民政府