


回新思亲陵园项目范围图

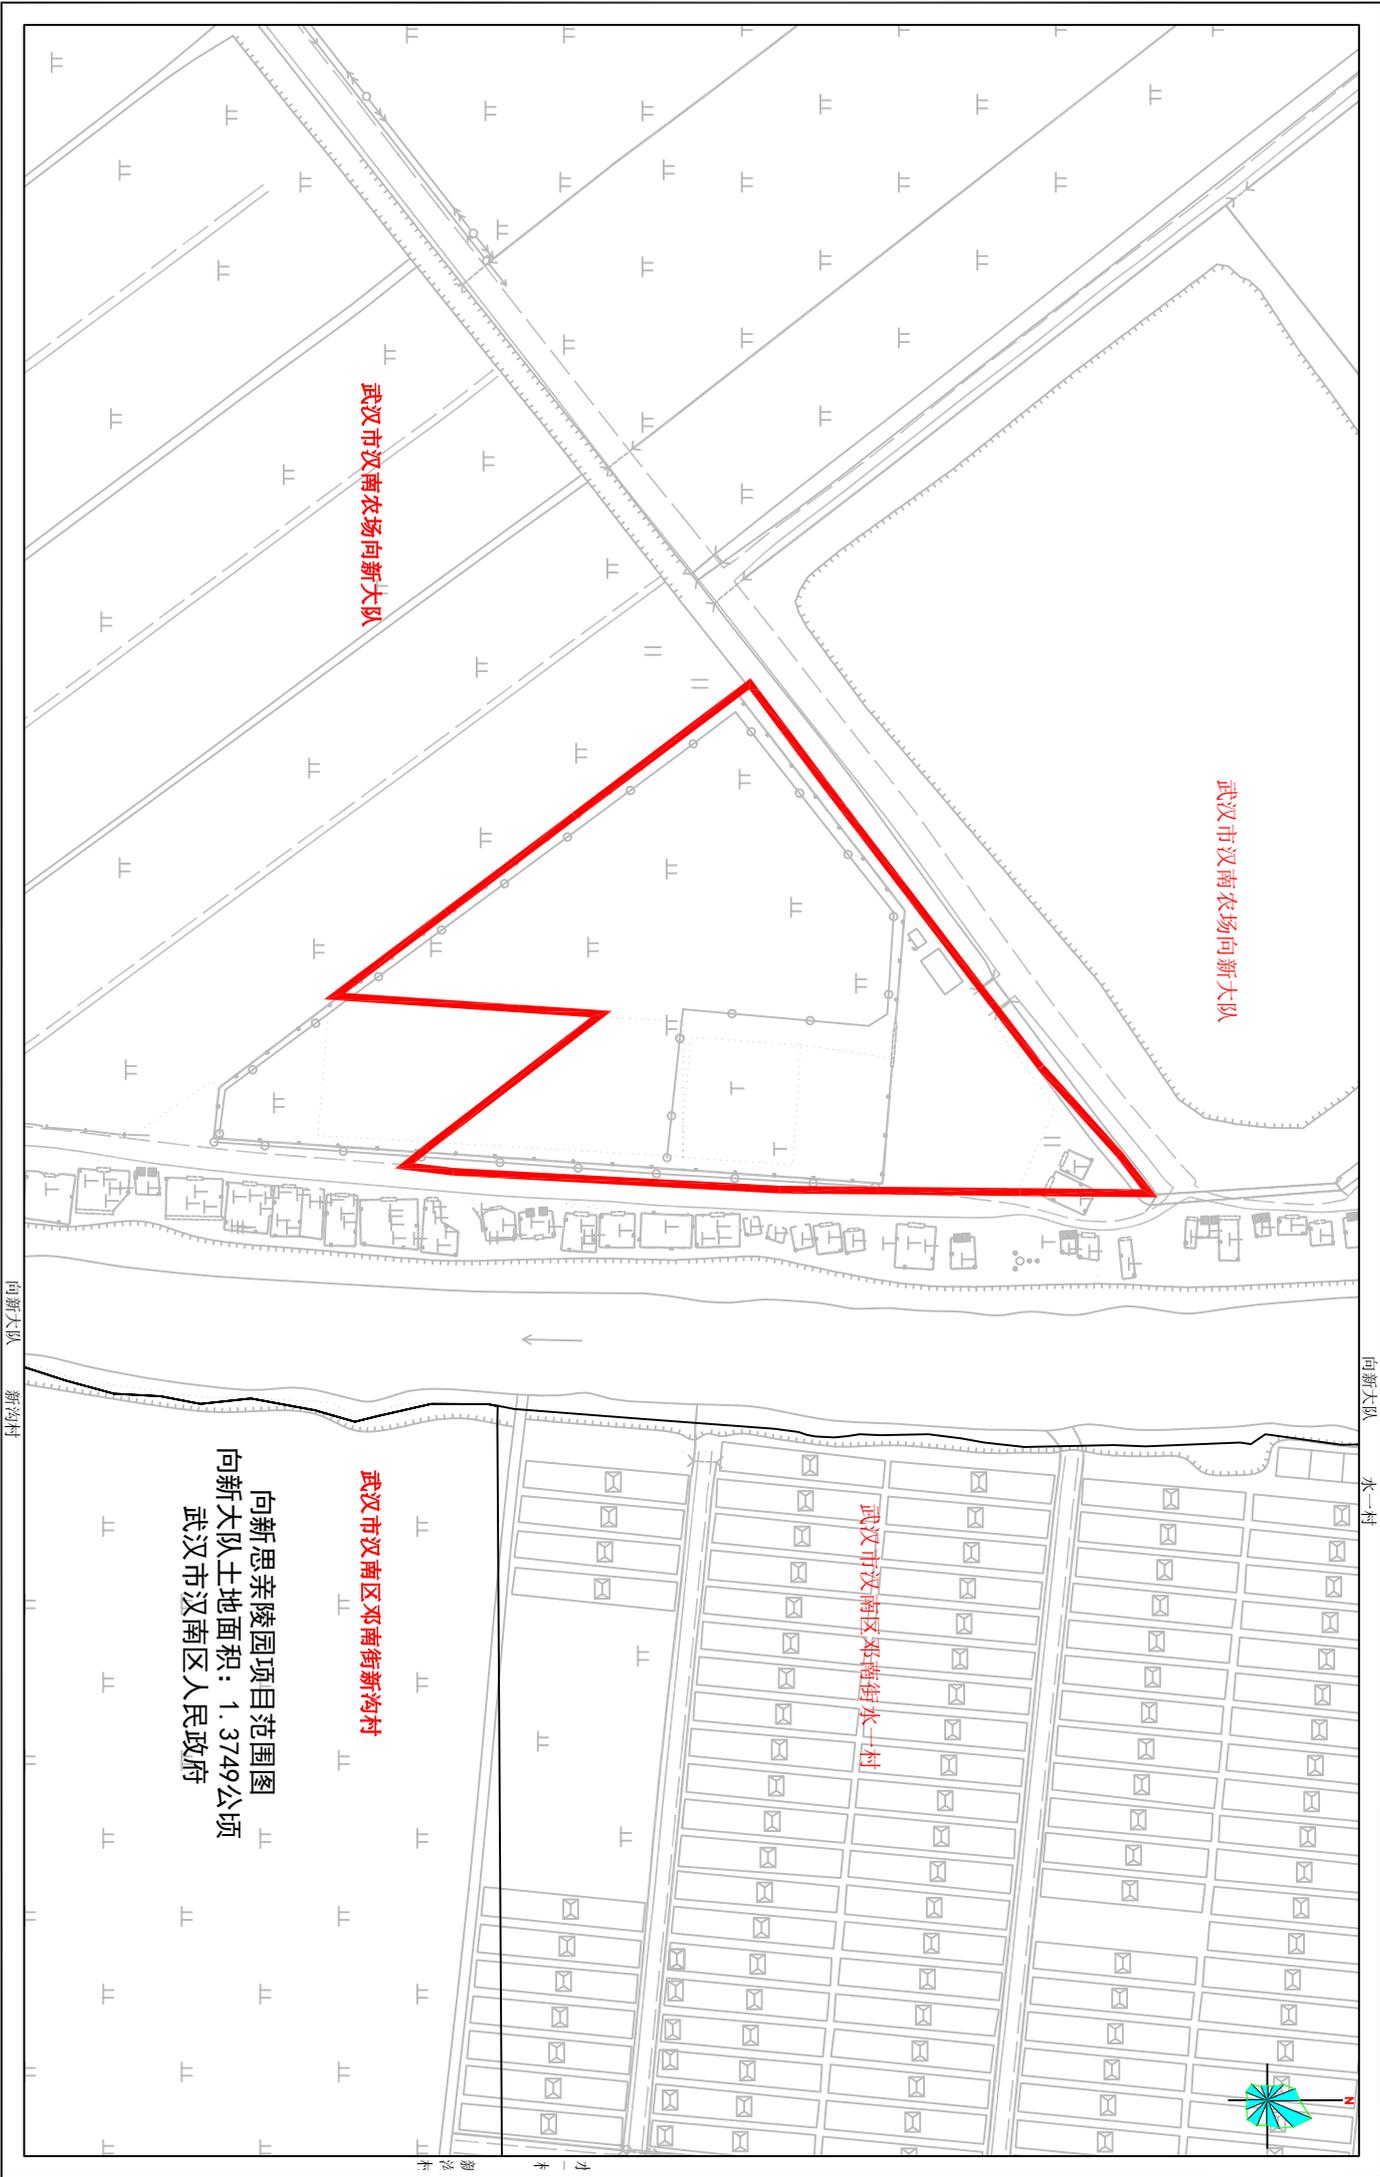

向新大队

水一村

向新大队

新沟村

回新思亲陵园项目范围图
向新大队土地面积: 1.3749公顷
武汉市汉南区人民政府

武汉市汉南区邓南街新沟村

武汉市汉南区邓南街水一村