


纱帽门站及外输管道工程（汉南段）项目范围图

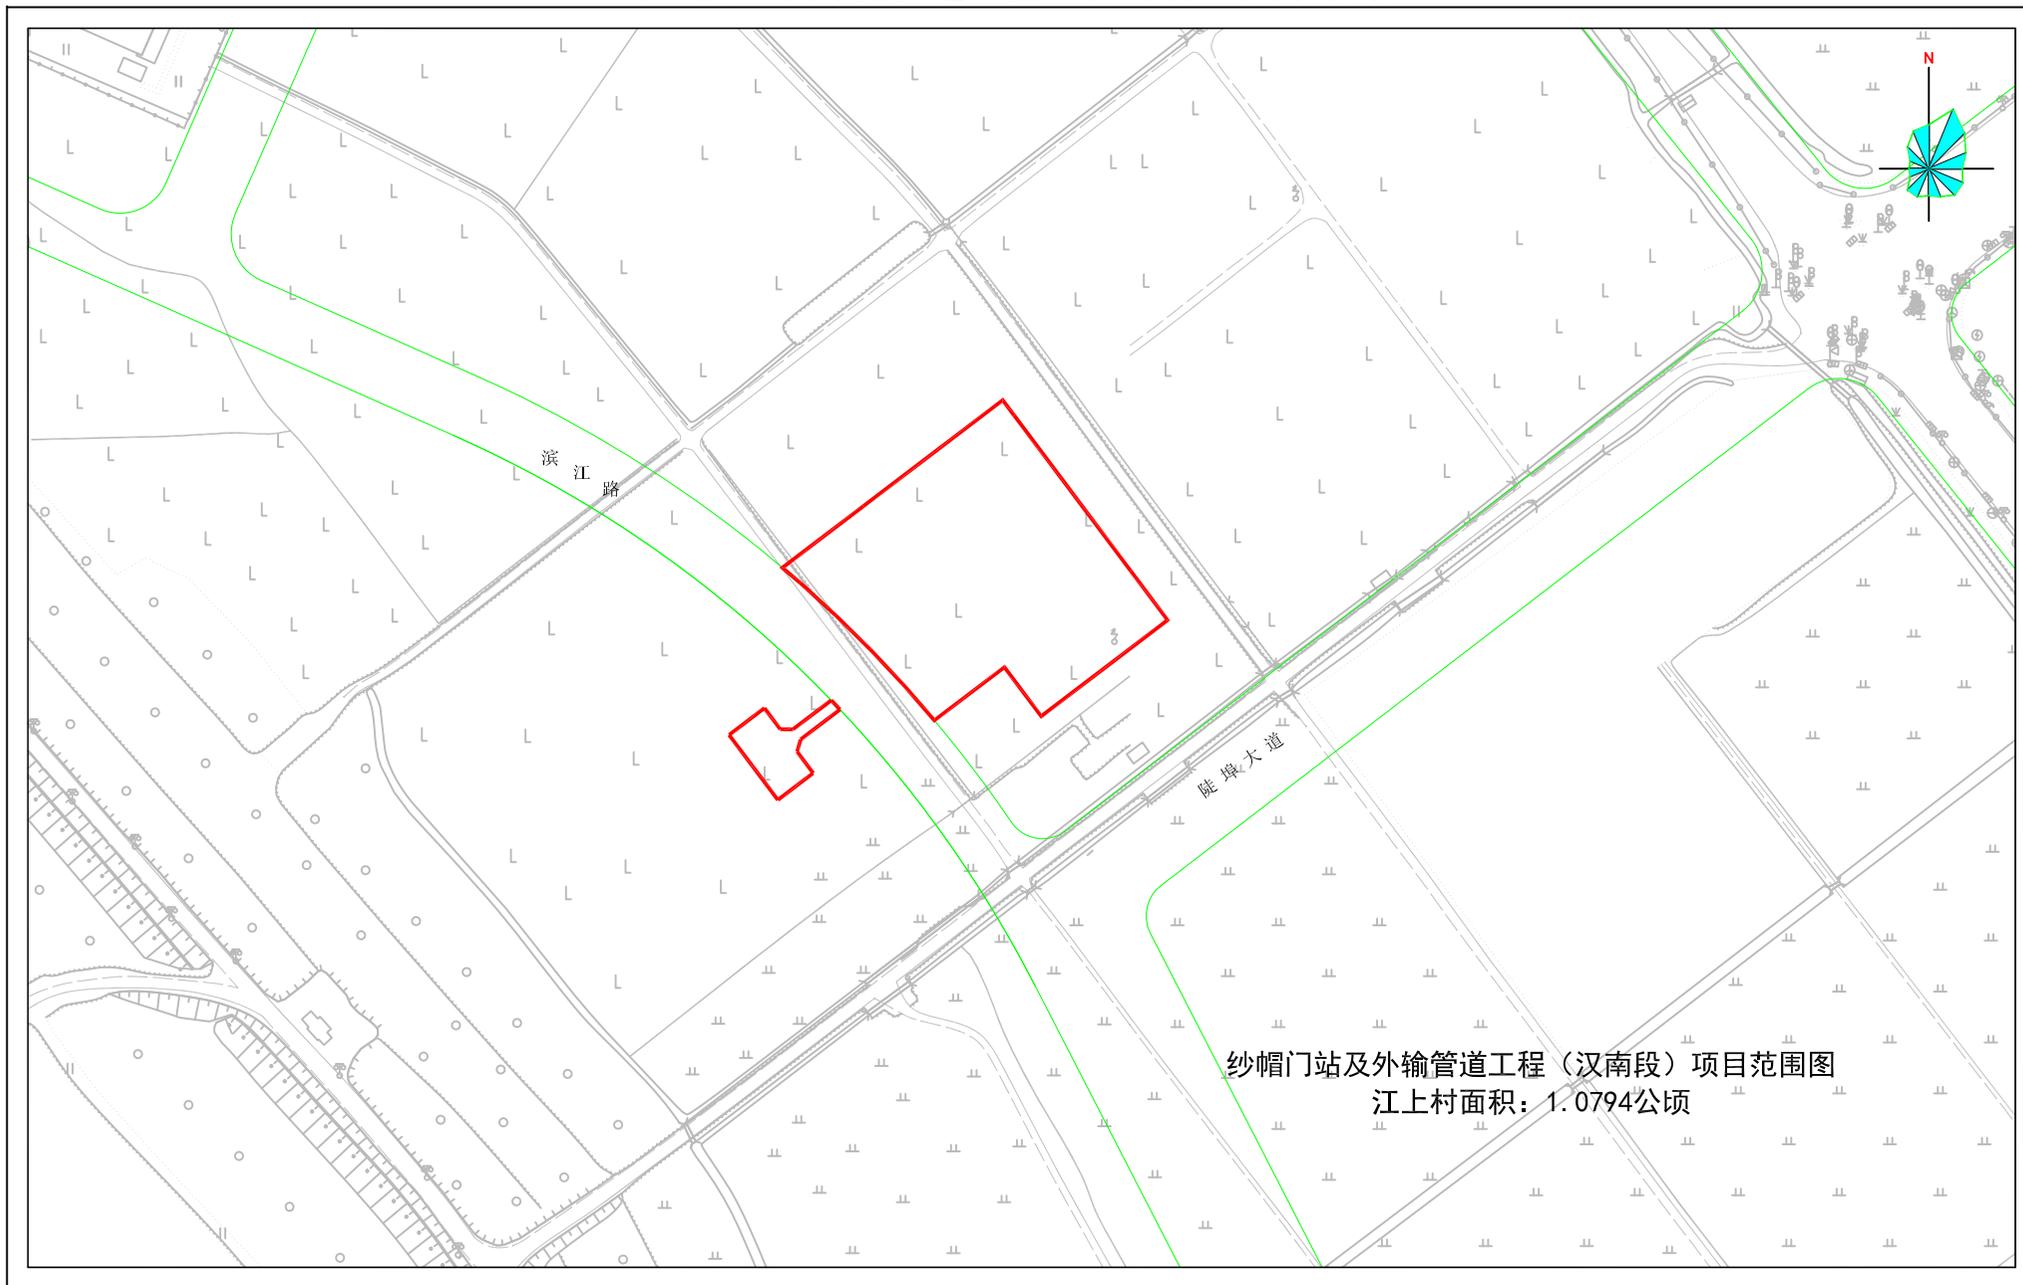

纱帽门站及外输管道工程（汉南段）项目范围图
江上村面积：1.0794公顷