


武征南公告（2023）字第25号附图

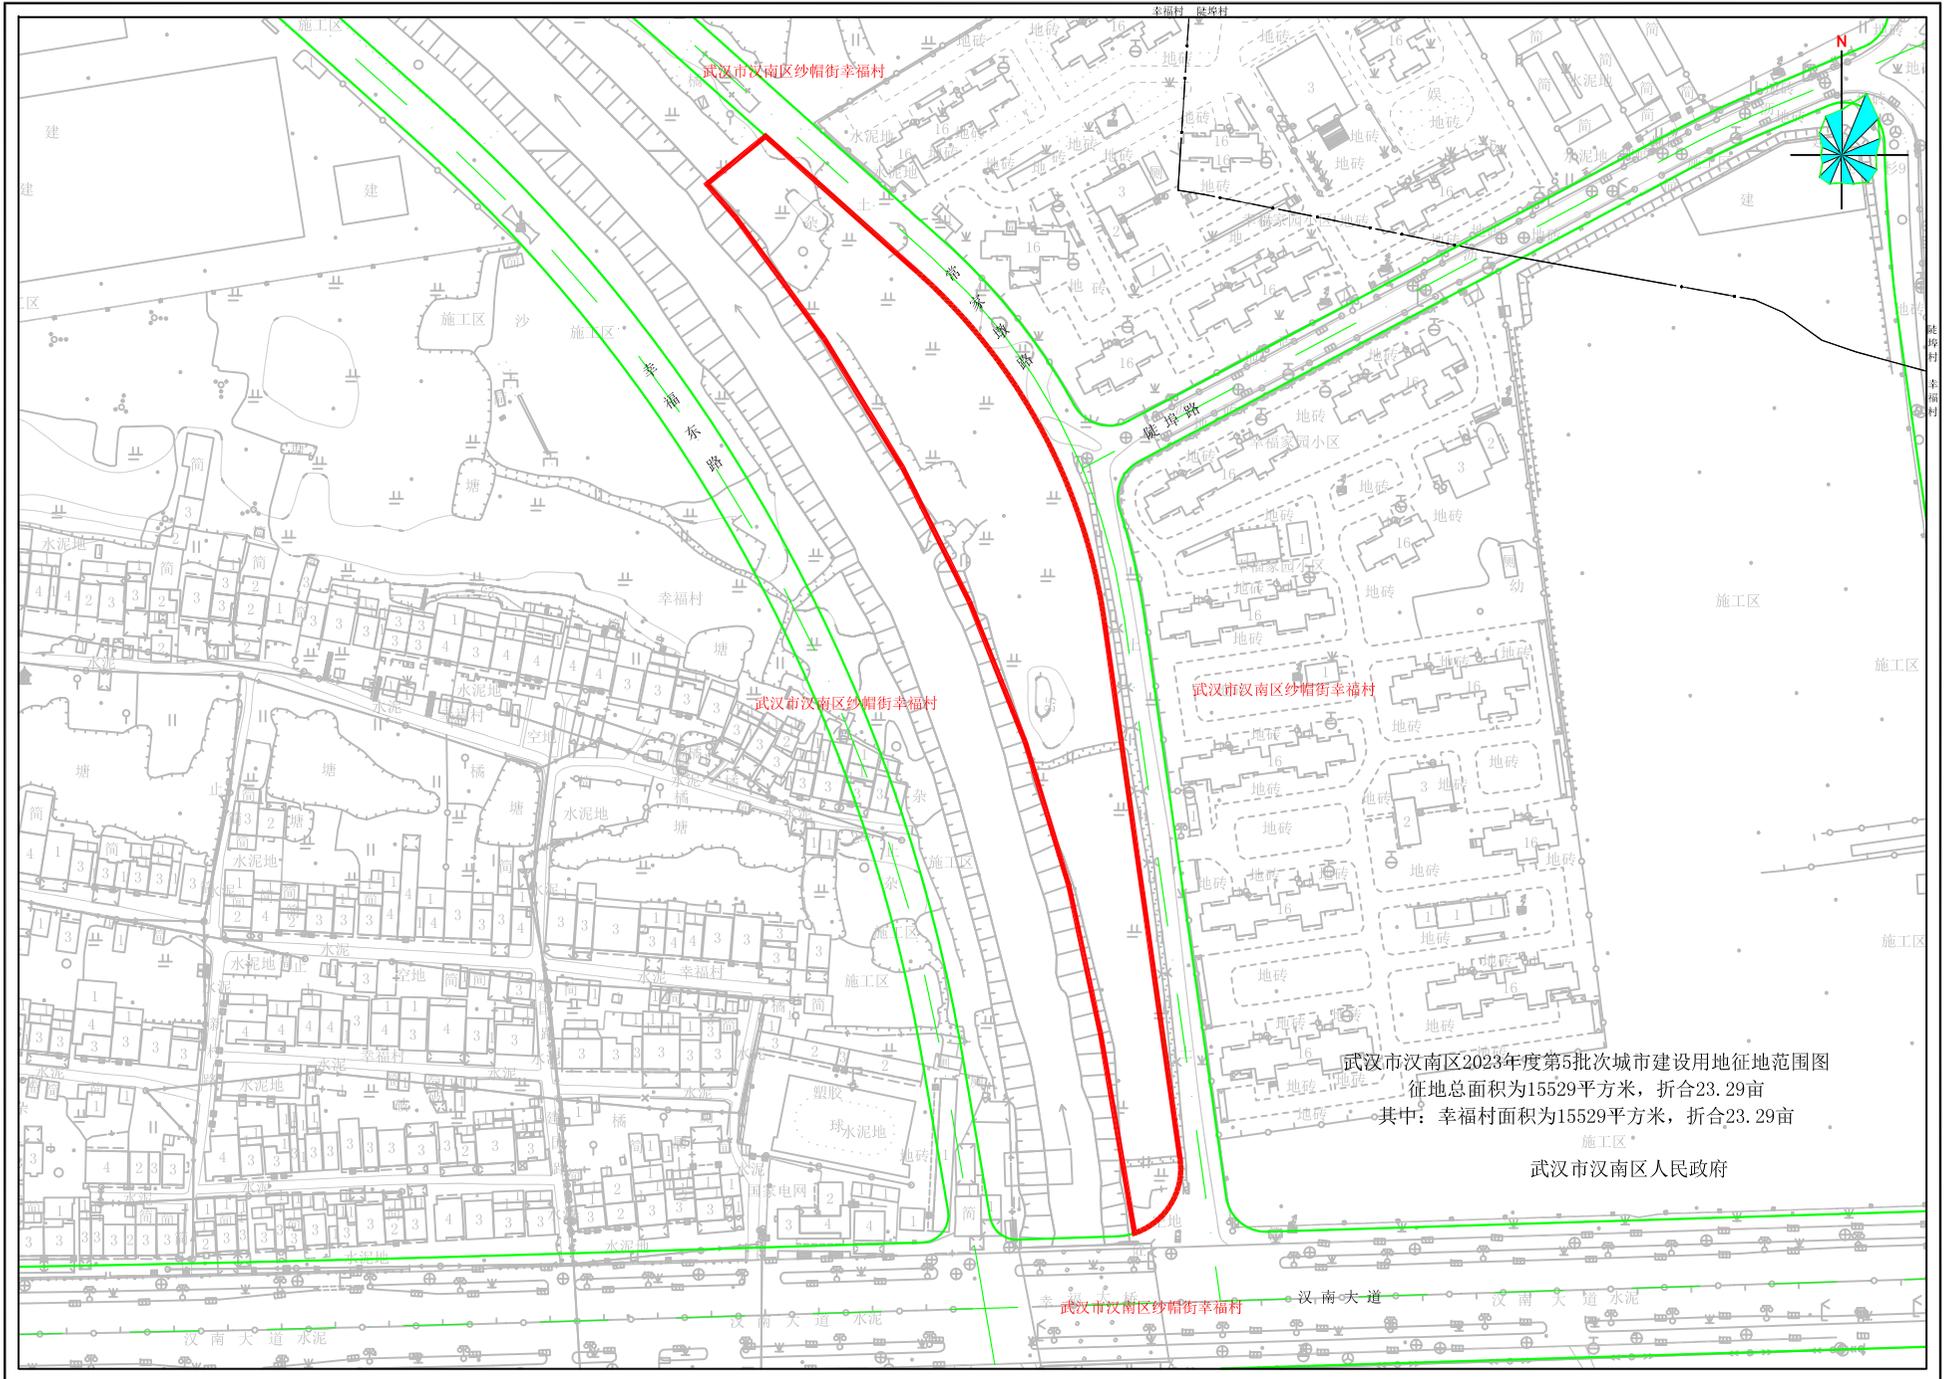

武汉市汉南区2023年度第5批次城市建设用地征地范围图  
征地总面积为15529平方米，折合23.29亩  
其中：幸福村面积为15529平方米，折合23.29亩

武汉市汉南区人民政府