


武征南公告〔2022〕字第40号附图

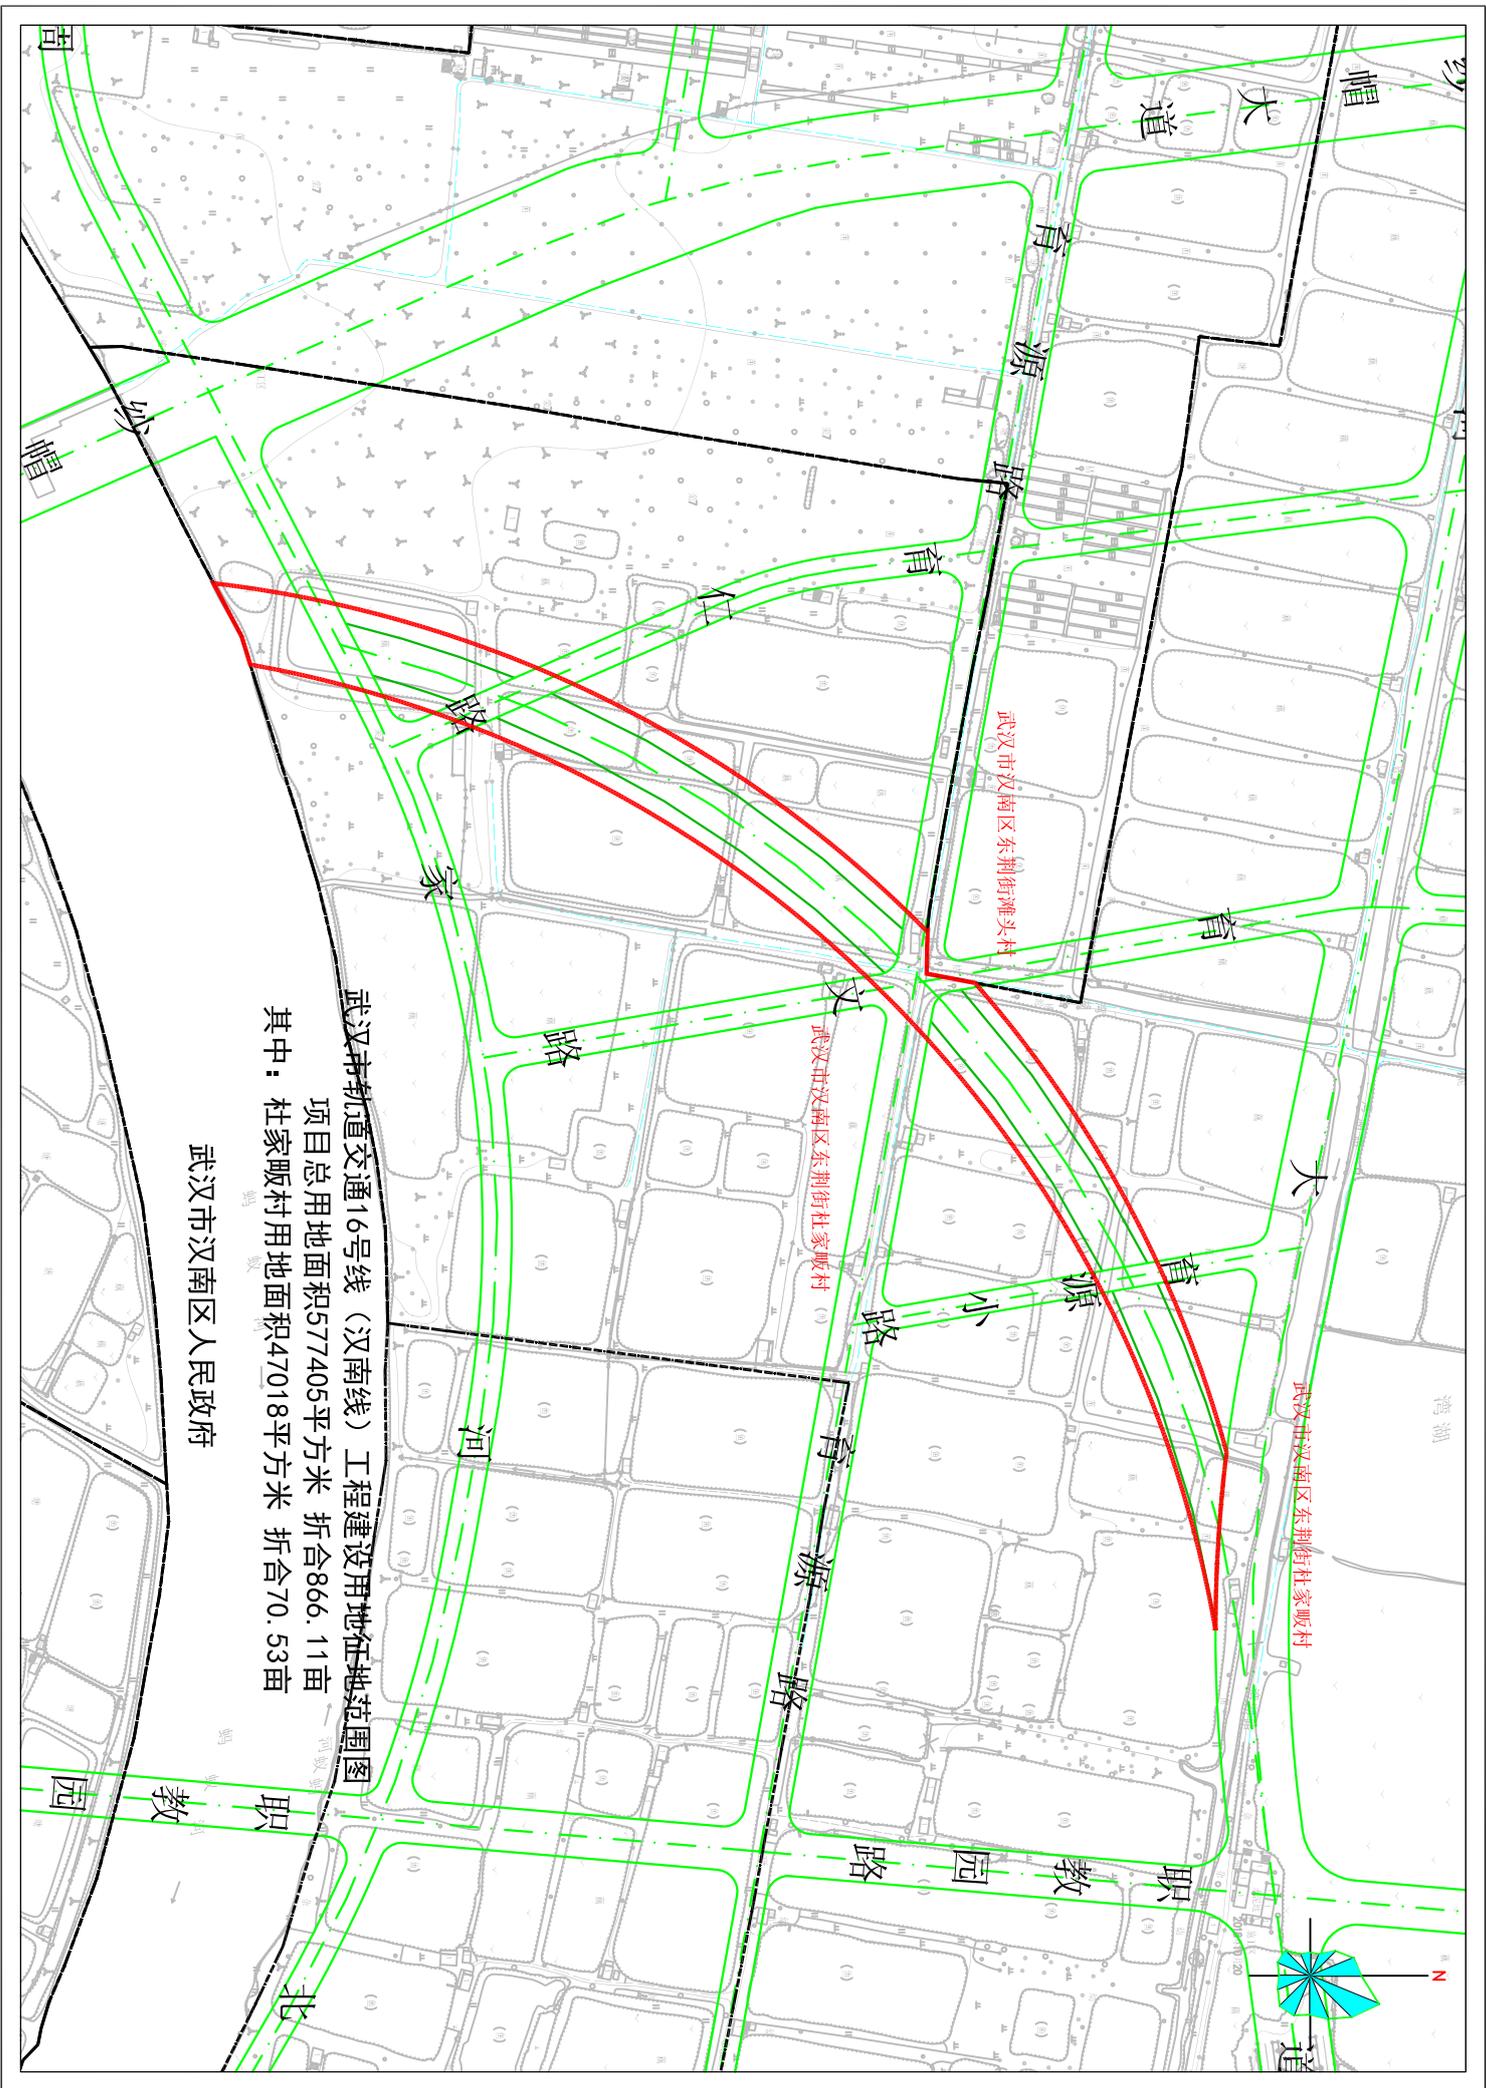

武汉市轨道交通16号线（汉南线）工程建设用地征收范围图
项目总面积577405平方米 折合866.11亩
其中：杜家畈村用地面积47018平方米 折合70.53亩

武汉市汉南区人民政府