


汉土告字【2025】028号告知书附图

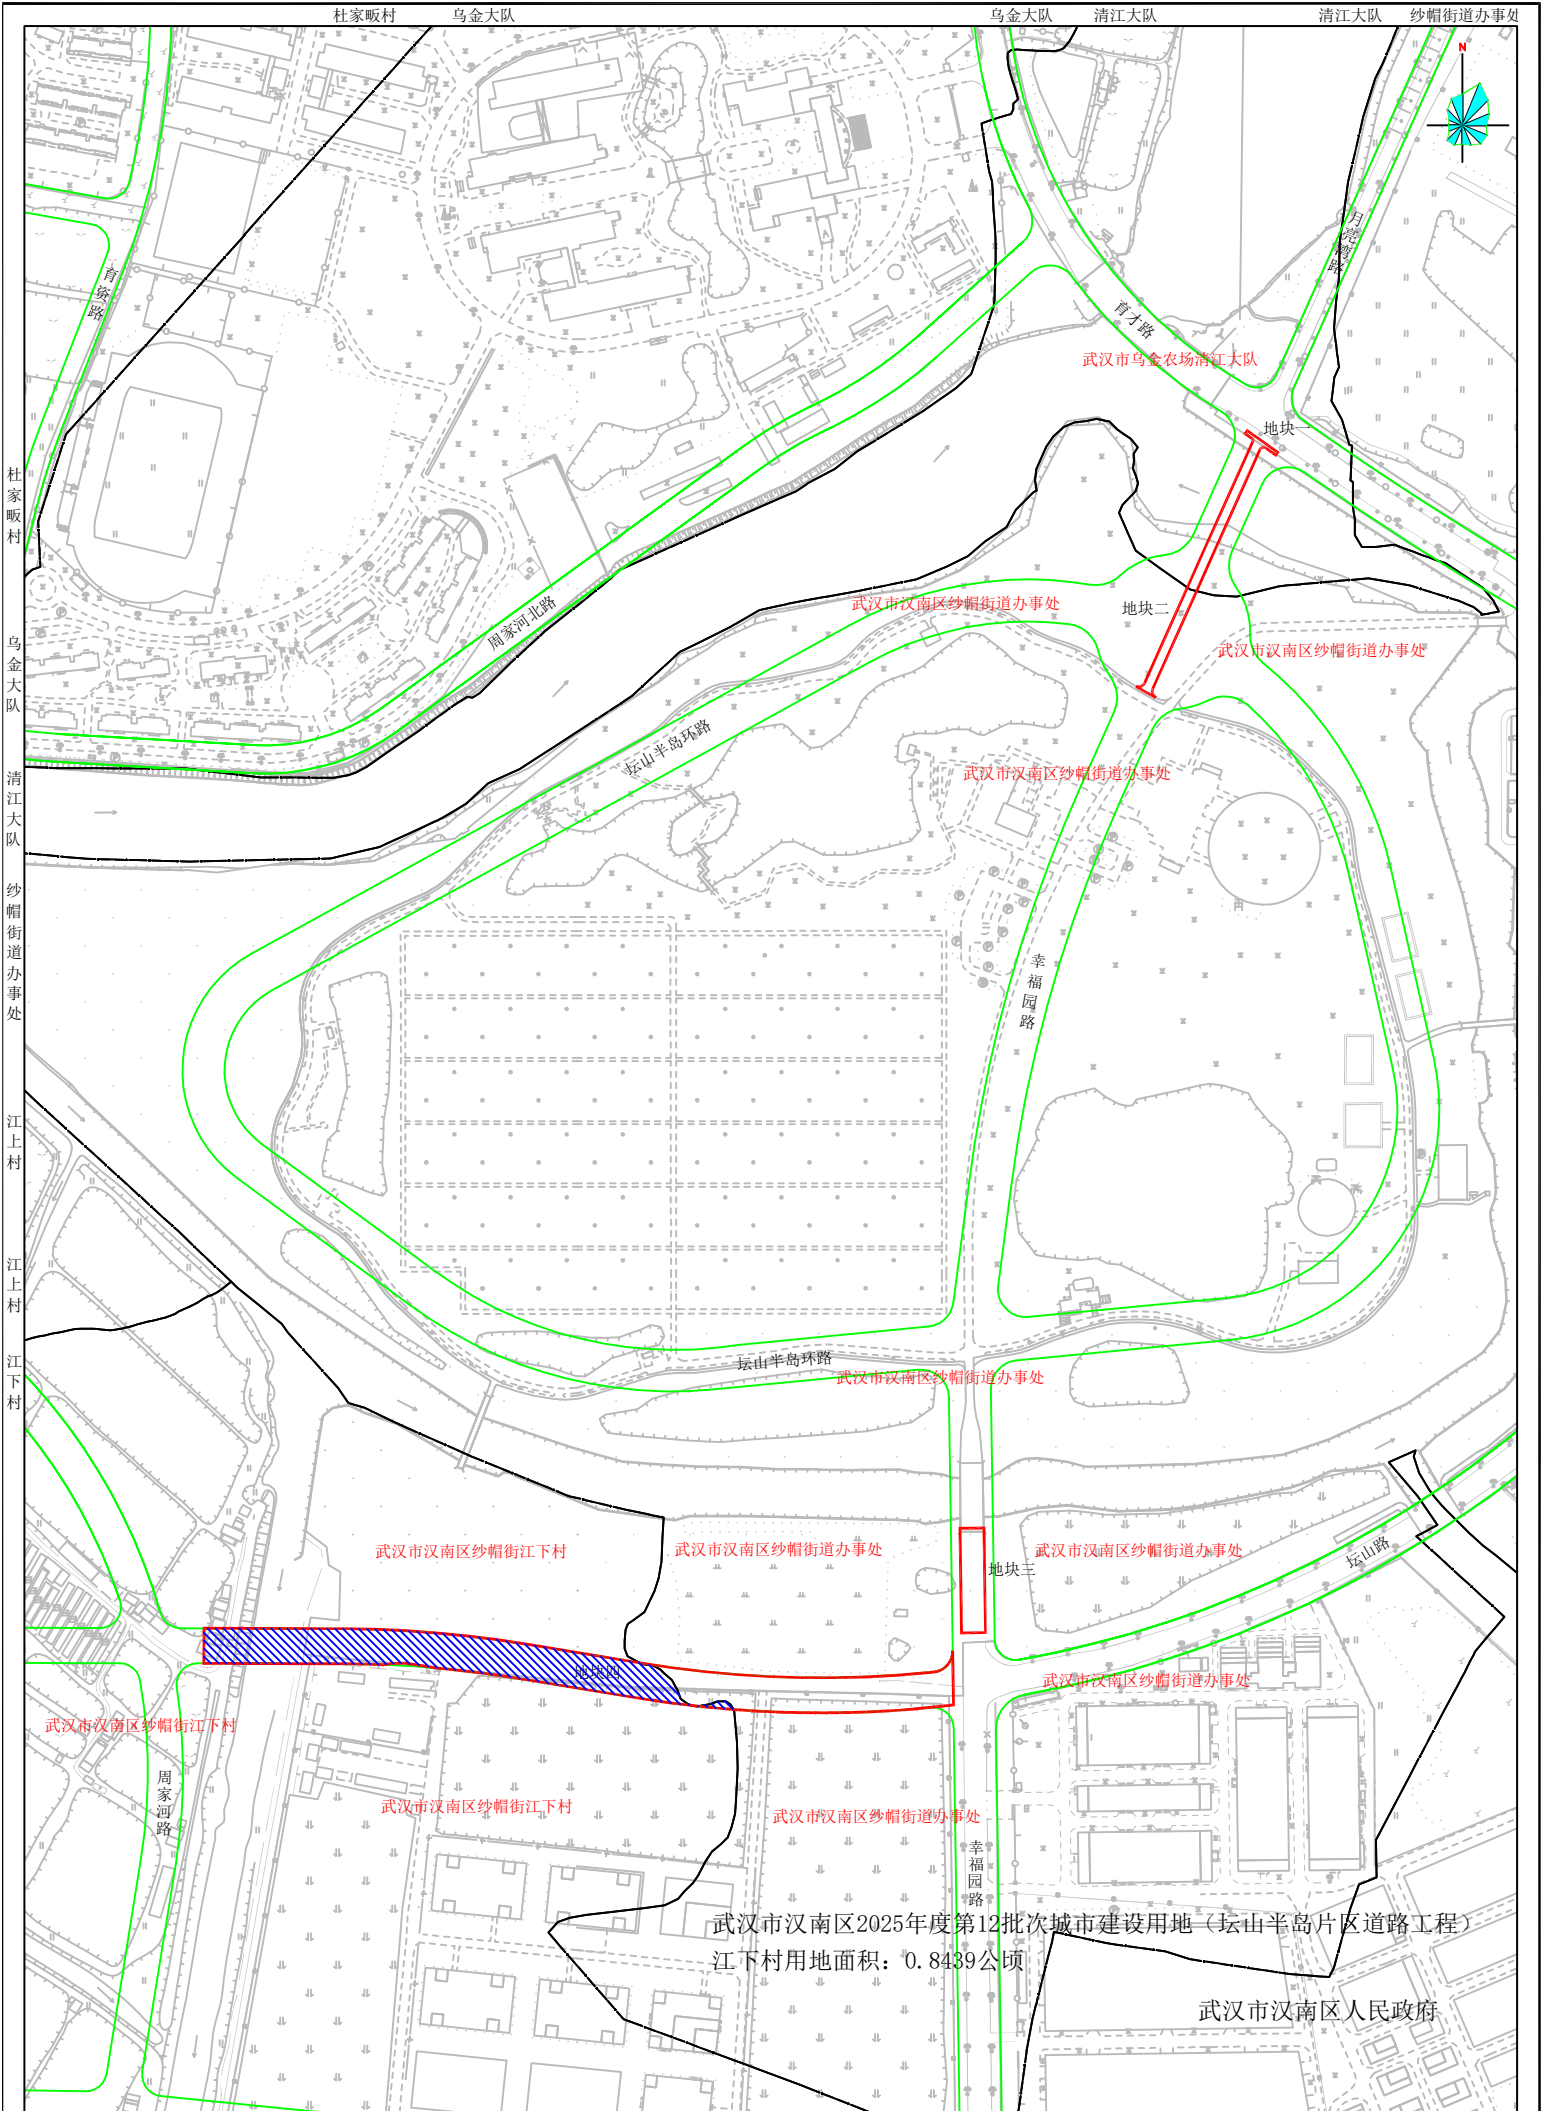

武汉市汉南区2025年度第12批次城市建设用地（坛山半岛片区道路工程）
江下村用地面积：0.8439公顷

武汉市汉南区人民政府