
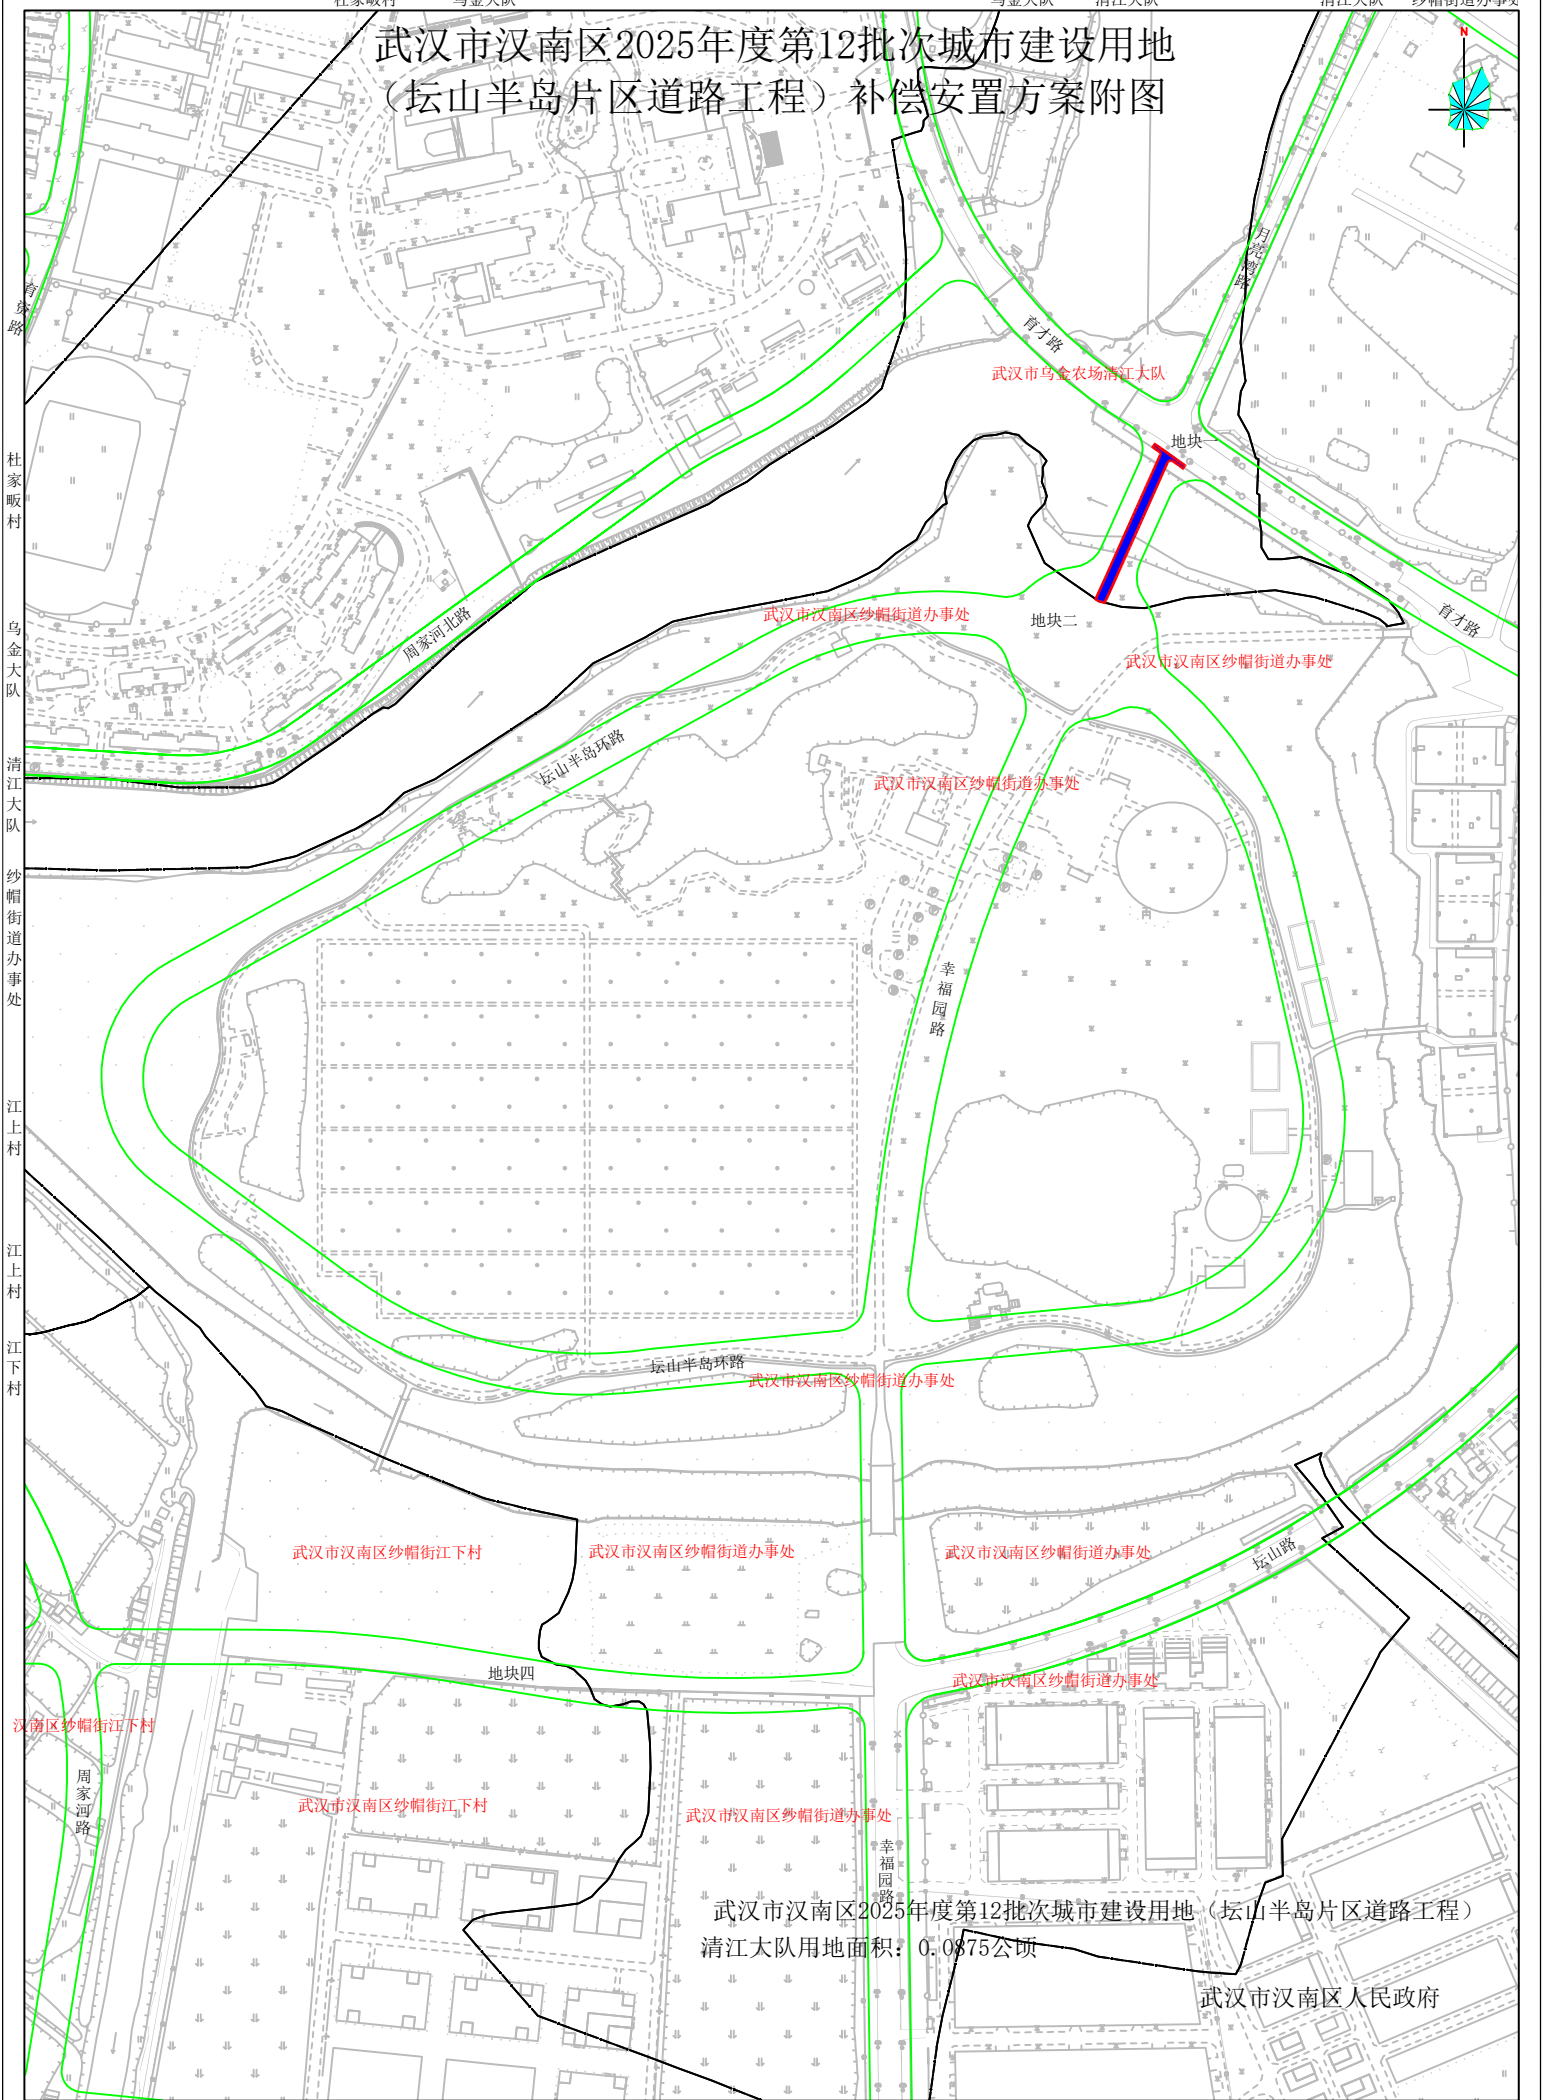


武汉市汉南区2025年度第12批次城市建设用地 (坛山半岛片区道路工程) 补偿安置方案附图

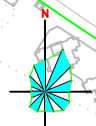

武汉市乌金农场清江大队

地块

武汉市汉南区纱帽街道办事处

地块二

武汉市汉南区纱帽街道办事处

武汉市汉南区纱帽街道办事处

幸福园路

坛山半岛环路

武汉市汉南区纱帽街道办事处

武汉市汉南区纱帽街江下村

武汉市汉南区纱帽街道办事处

武汉市汉南区纱帽街道办事处

坛山路

地块四

武汉市汉南区纱帽街道办事处

汉南区纱帽街江下村

周家河路

武汉市汉南区纱帽街江下村

武汉市汉南区纱帽街道办事处

幸福园路

武汉市汉南区2025年度第12批次城市建设用地(坛山半岛片区道路工程)
清江大队用地面积: 0.0875公顷

武汉市汉南区人民政府