


# 武汉市人民政府用地勘测定界图

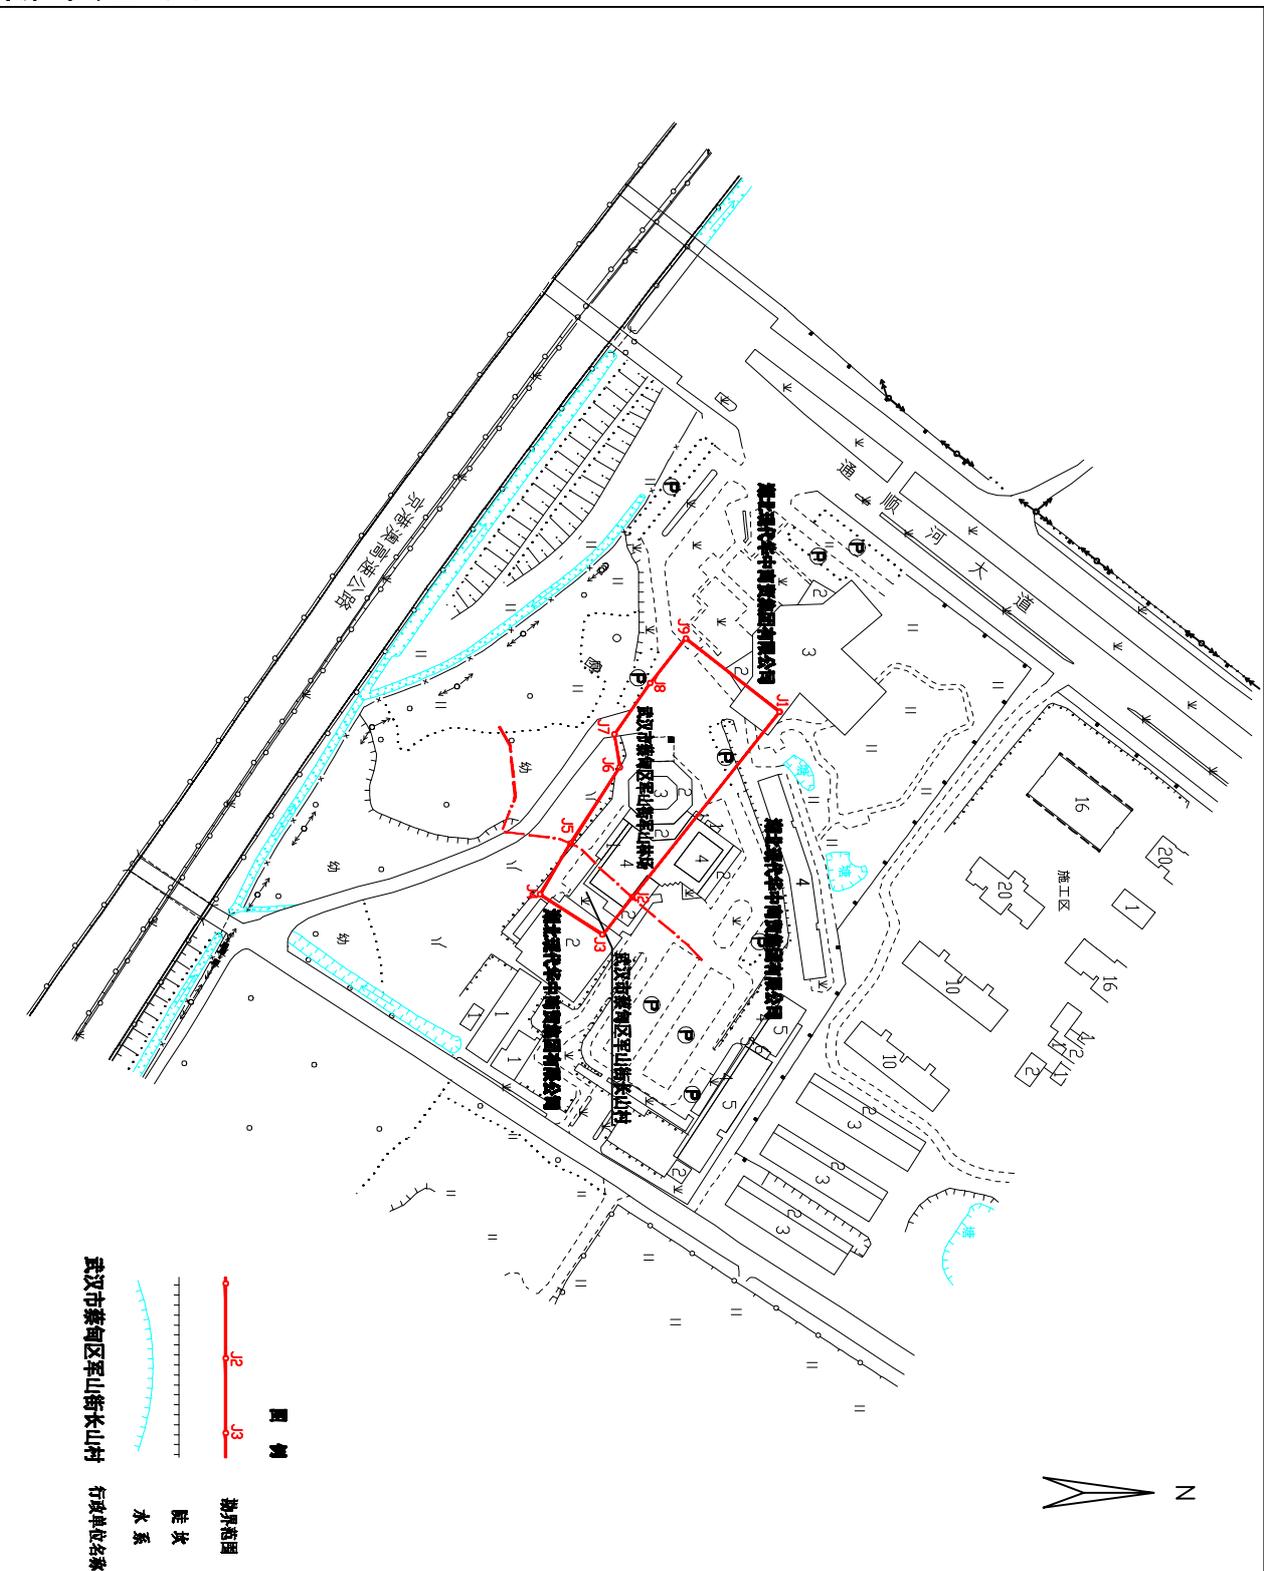

武汉市测绘研究院

**图例**

勘界范围

陡坎

水系

武汉市蔡甸区军山街长山村

行政单位名称

2023年07月用地勘测定界调查

2023年07月数字化成图

武汉2010坐标系

2017年国标图式

1:2000

测制人员: 谭忻康  
 检查人员: 刘晋军  
 工程负责人: 谭忻康  
 技术负责人: 蒋胜华