


汉土告字【2025】068号告知书附图

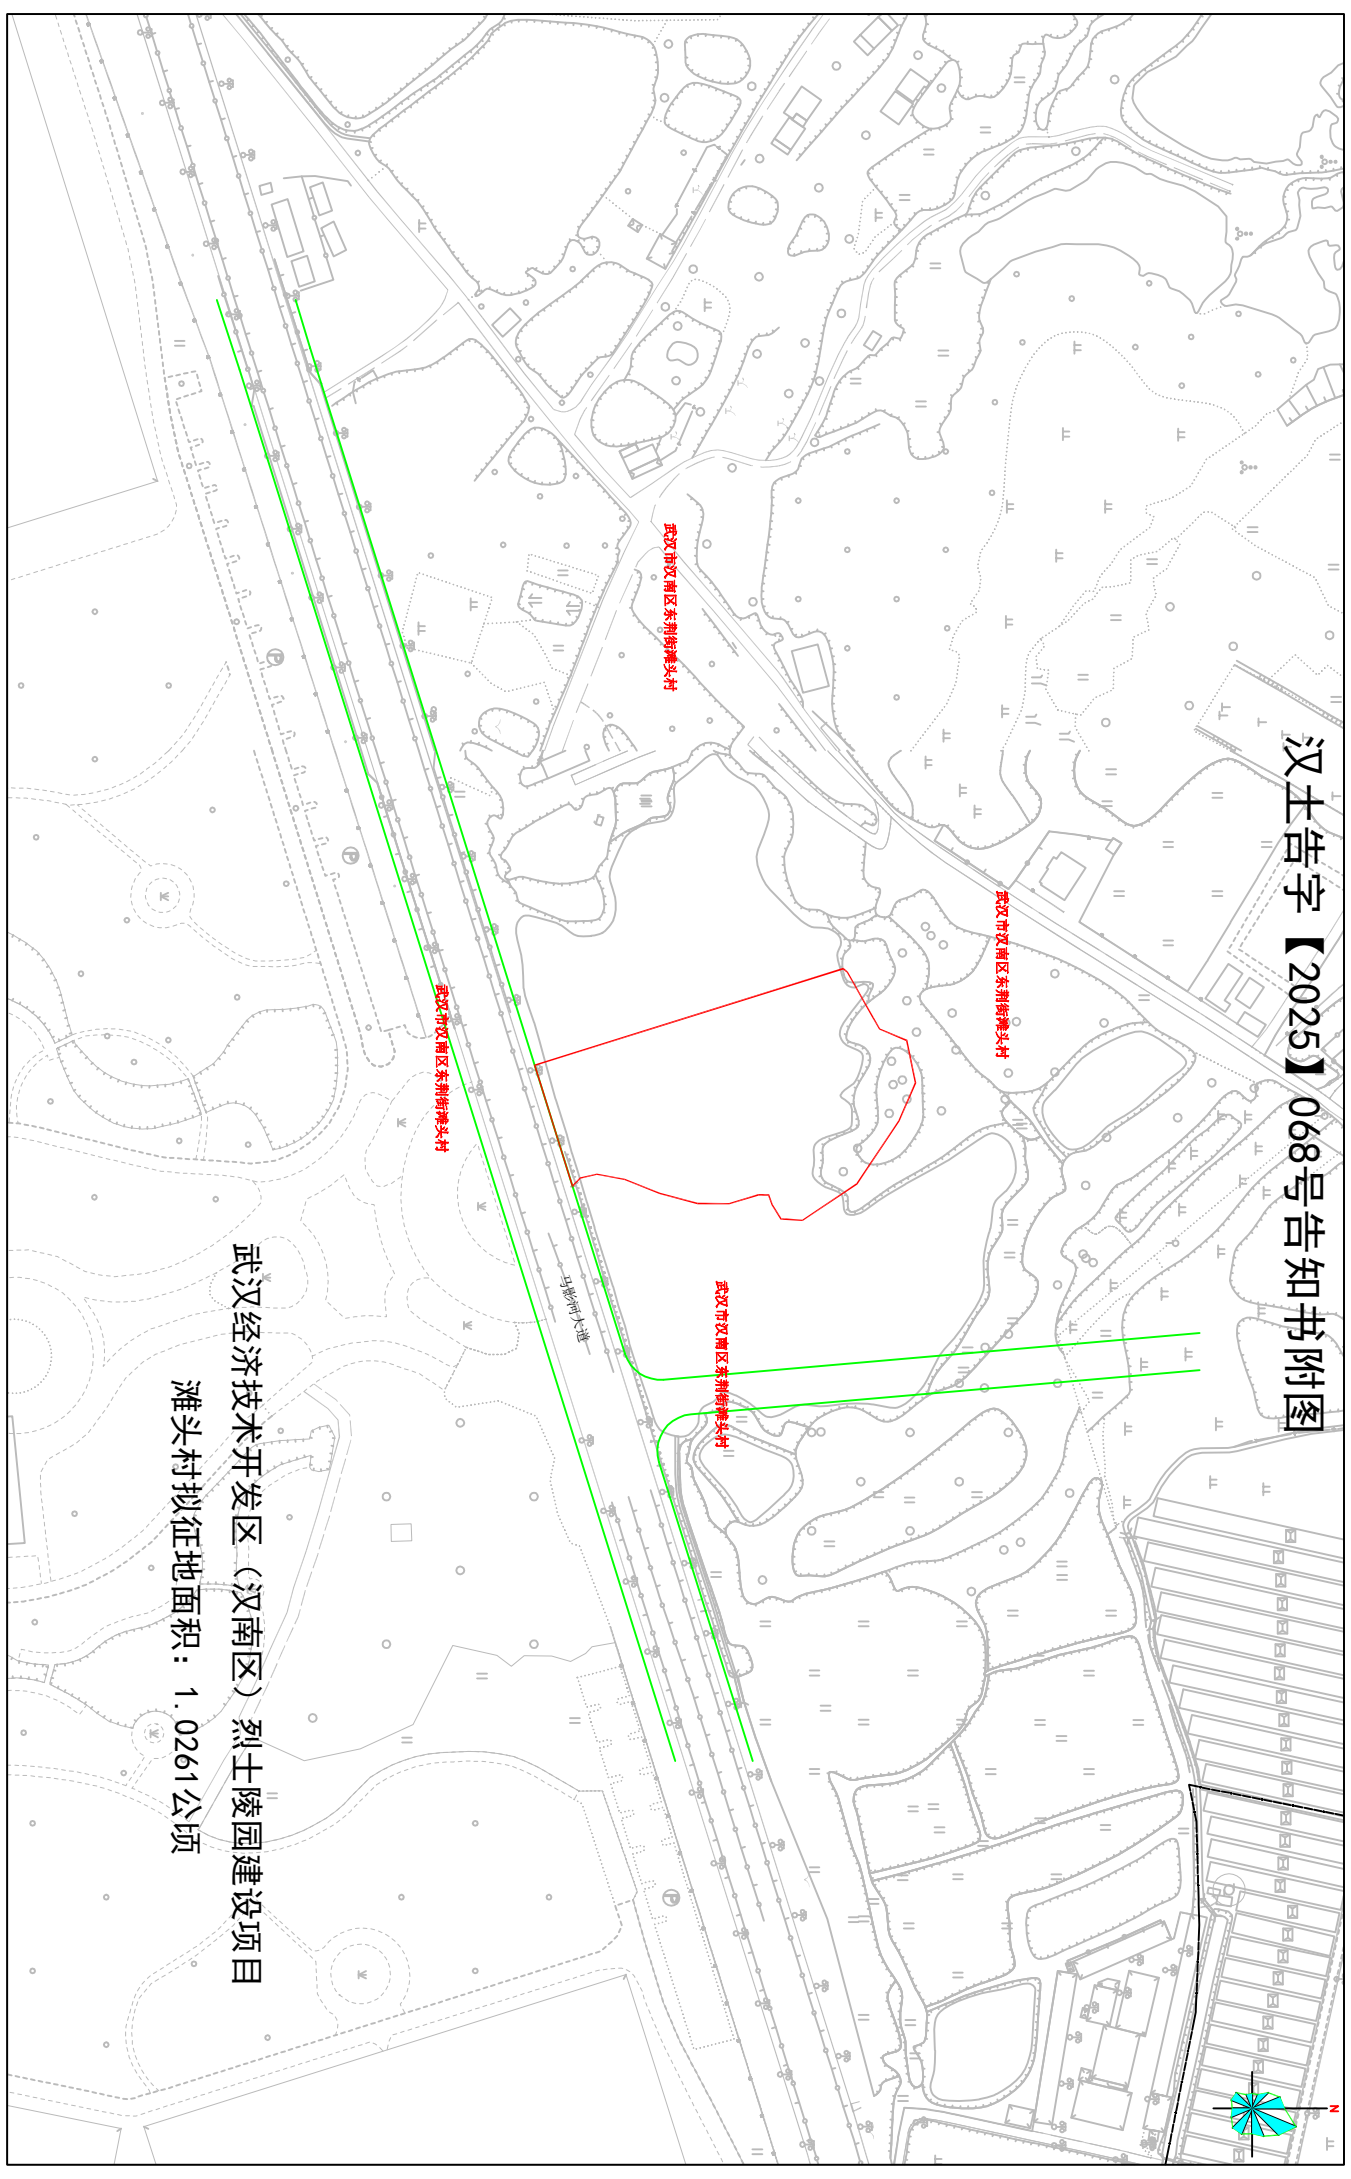

武汉经济技术开发区（汉南区）烈士陵园建设项目
滩头村拟征面积：1.0261公顷