


武汉市人民政府用地勘测界定图

工程编号: 2025定327
1:1万图幅号: H506037003 H506038003 H506039004 1:2000图幅号: 16116 16117

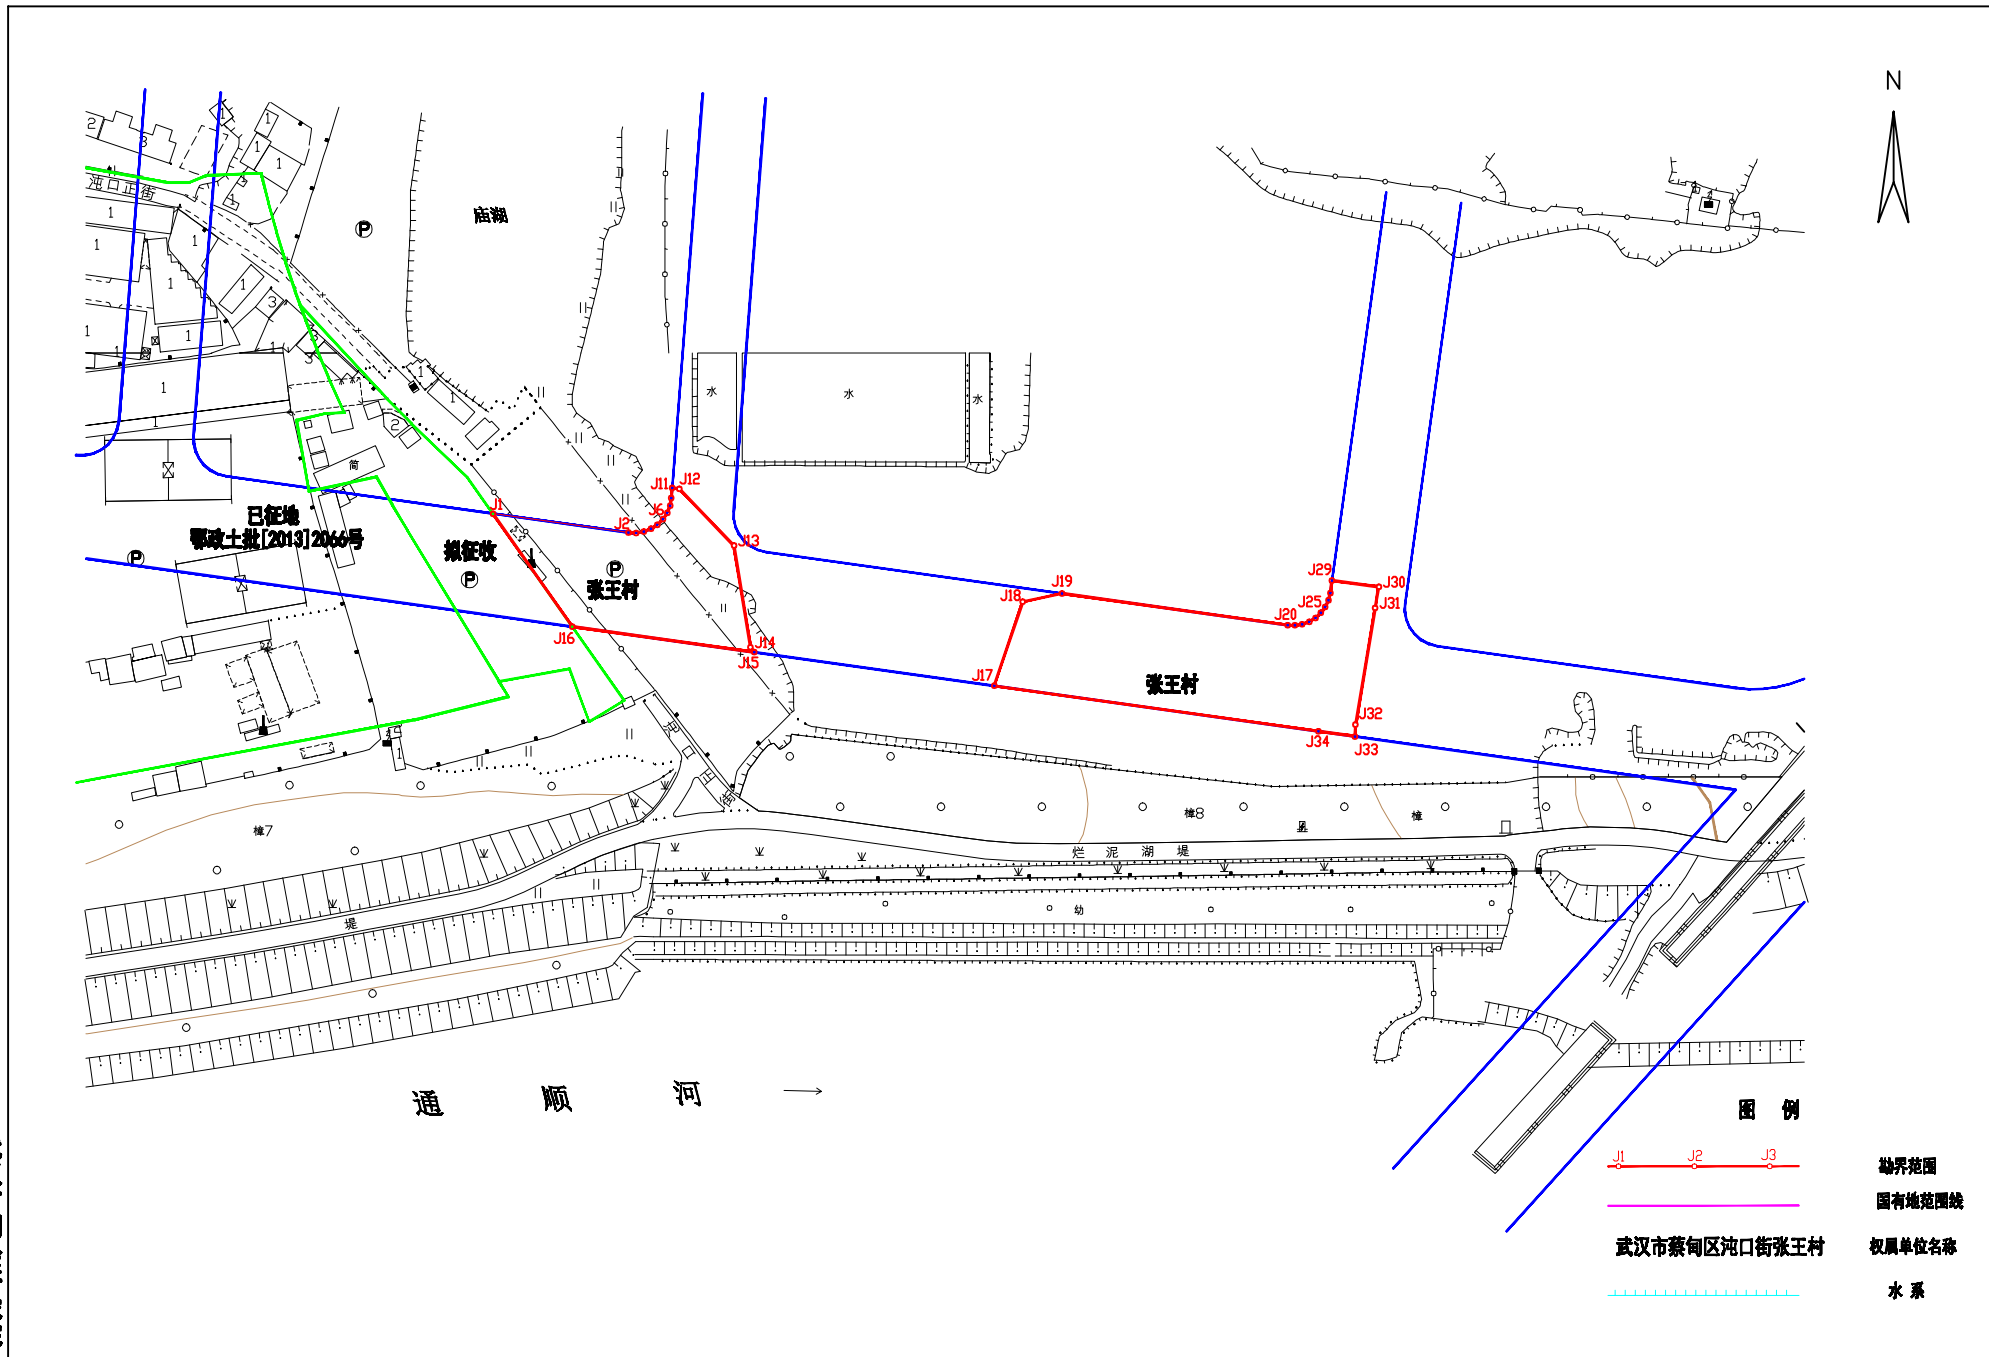

武汉市测绘研究院

2025年10月用地勘测界定调查
2025年10月数字化成图
武汉2000坐标系
2017年国标图式

1:2000

工程负责人: 彭宽
检查员: 喻成
技术负责人: 蒋胜华