


武汉市人民政府用地勘测定界图

项目编号: 2024定128
1:2000图幅号: I6033 I6115
1:10000图幅号: H50G037003

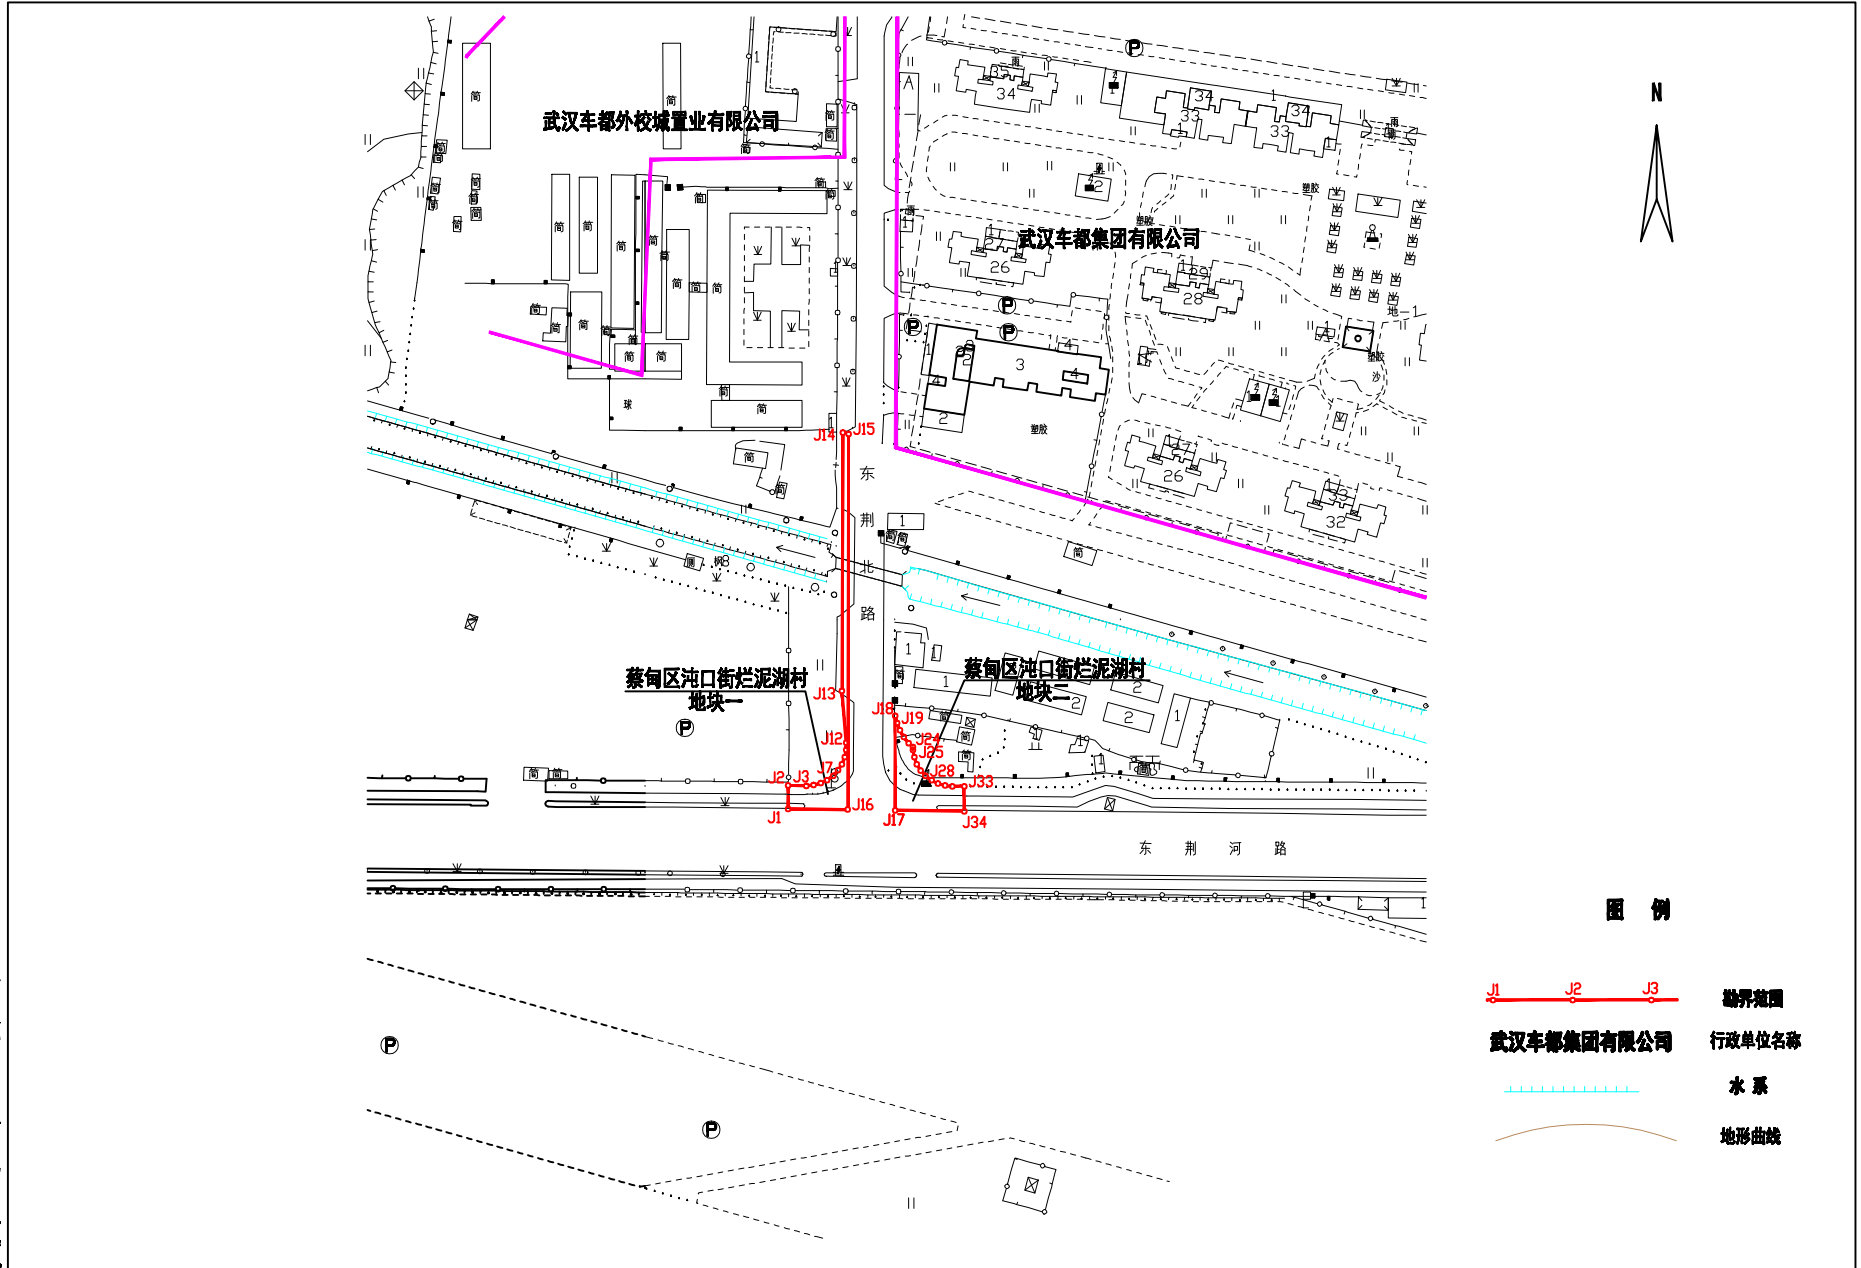

武汉市测绘研究院

2026年04月用地勘测定界调查
2026年04月数字化成图
武汉2000坐标系
2017年版图式

1:2000

项目负责人? 彭 宽
质量检审人? 喻 成
技术负责人? 蒋胜华