


武汉市人民政府用地勘测定界图

项目编号: 2025定031变1
1:2000图幅号: 15386 15387
1:1万图幅号: H509036003

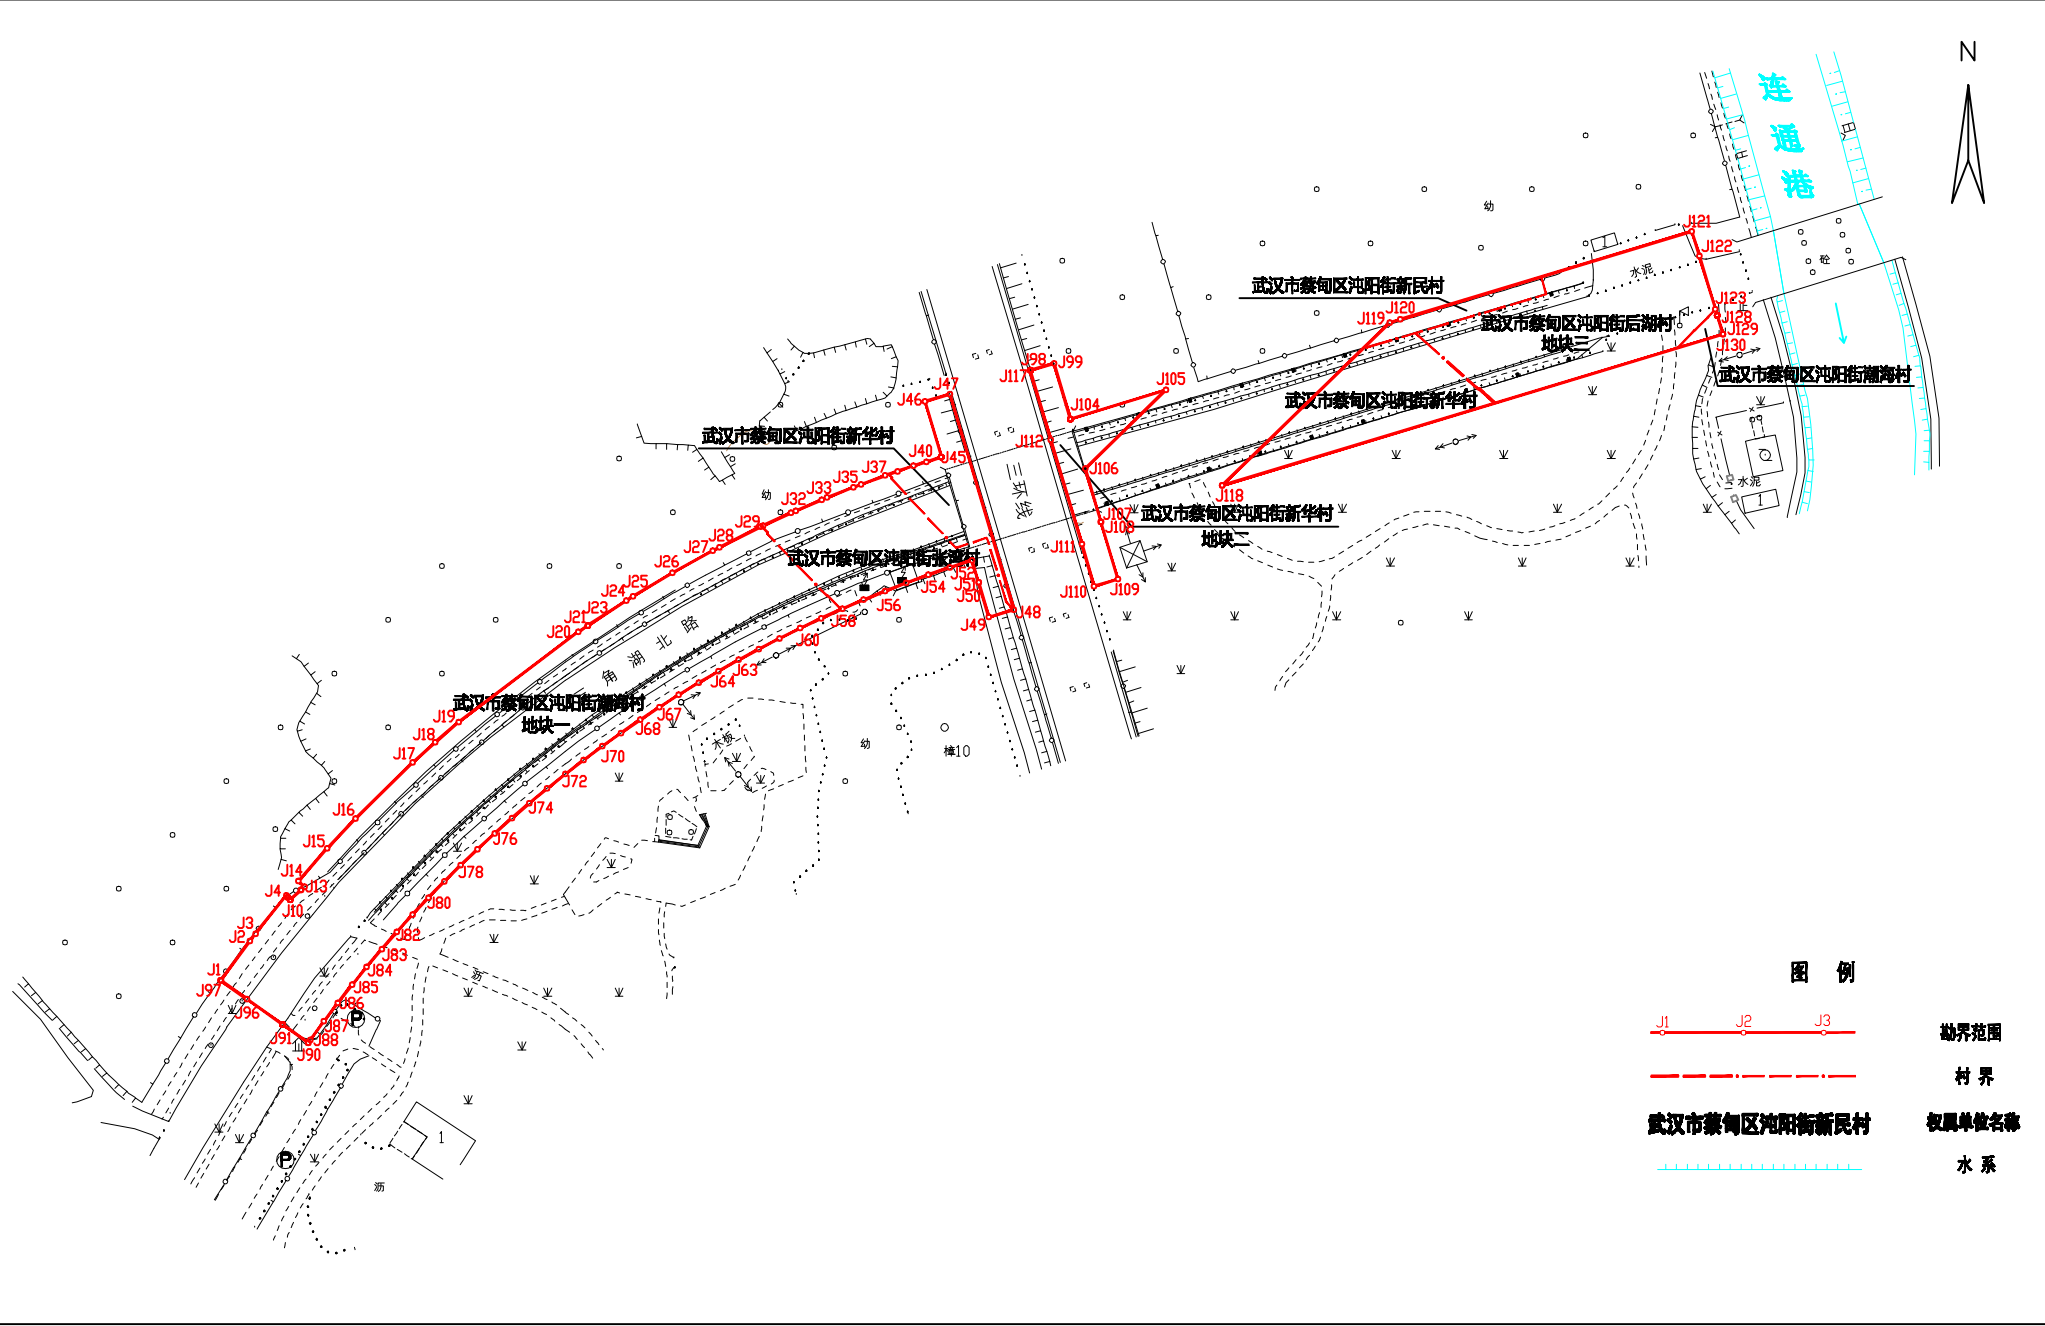

武汉市测绘研究院

2026年03月用地勘测定界调查
2026年03月数字化成图
武汉2000坐标系
2017年版图式

1:2000

项目负责人: 谭忻康
检查员: 喻成
技术负责人: 蒋胜华