


武汉市人民政府用地勘测界定图


比例尺: 1:500
 1:500
 1:500

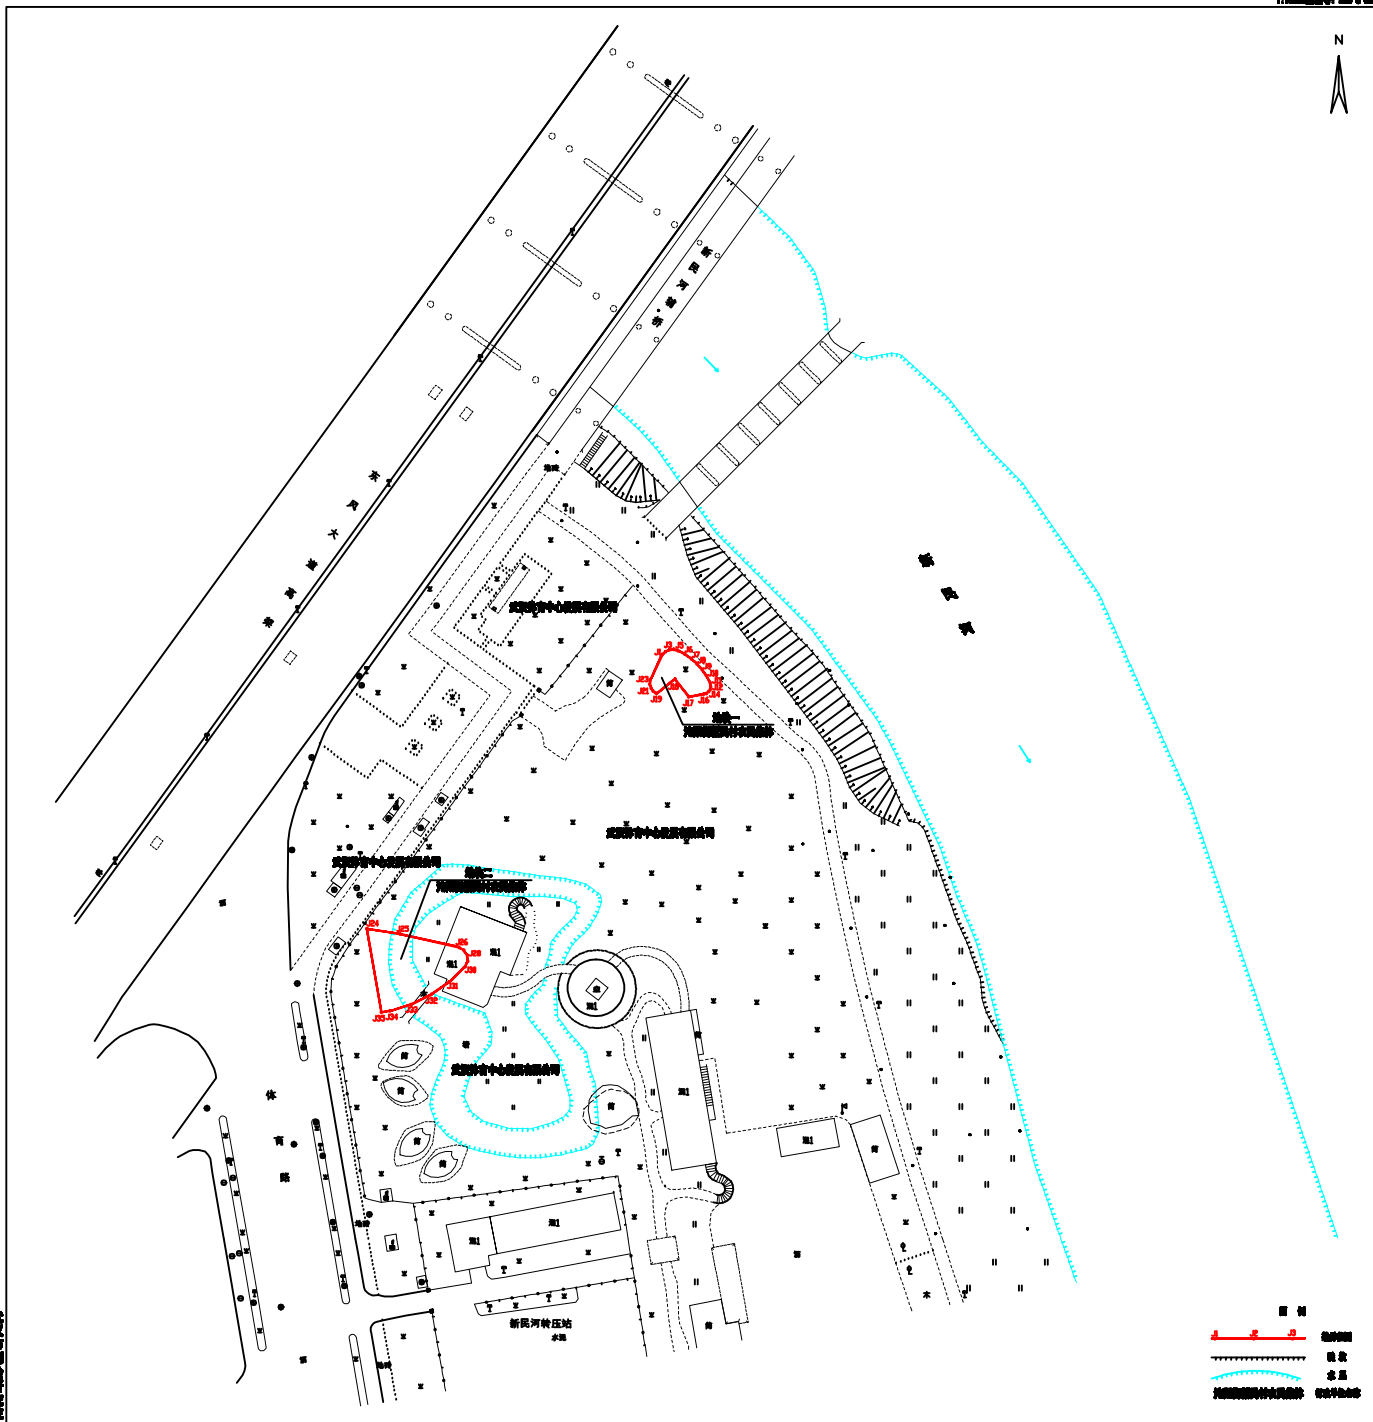

武汉市人民政府

2024年12月用地勘测界定图
 武汉市人民政府
 2024年12月

1:500

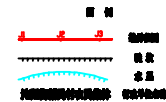

项目负责人: 徐 斌
 技术负责人: 徐 斌
 技术负责人: 蒋 斌