


武汉市人民政府用地勘测定界图

任务号: 2024-003

1:2000图幅号: 1672 1673 1674
1:1万图幅号: 167202

武汉市测绘研究院

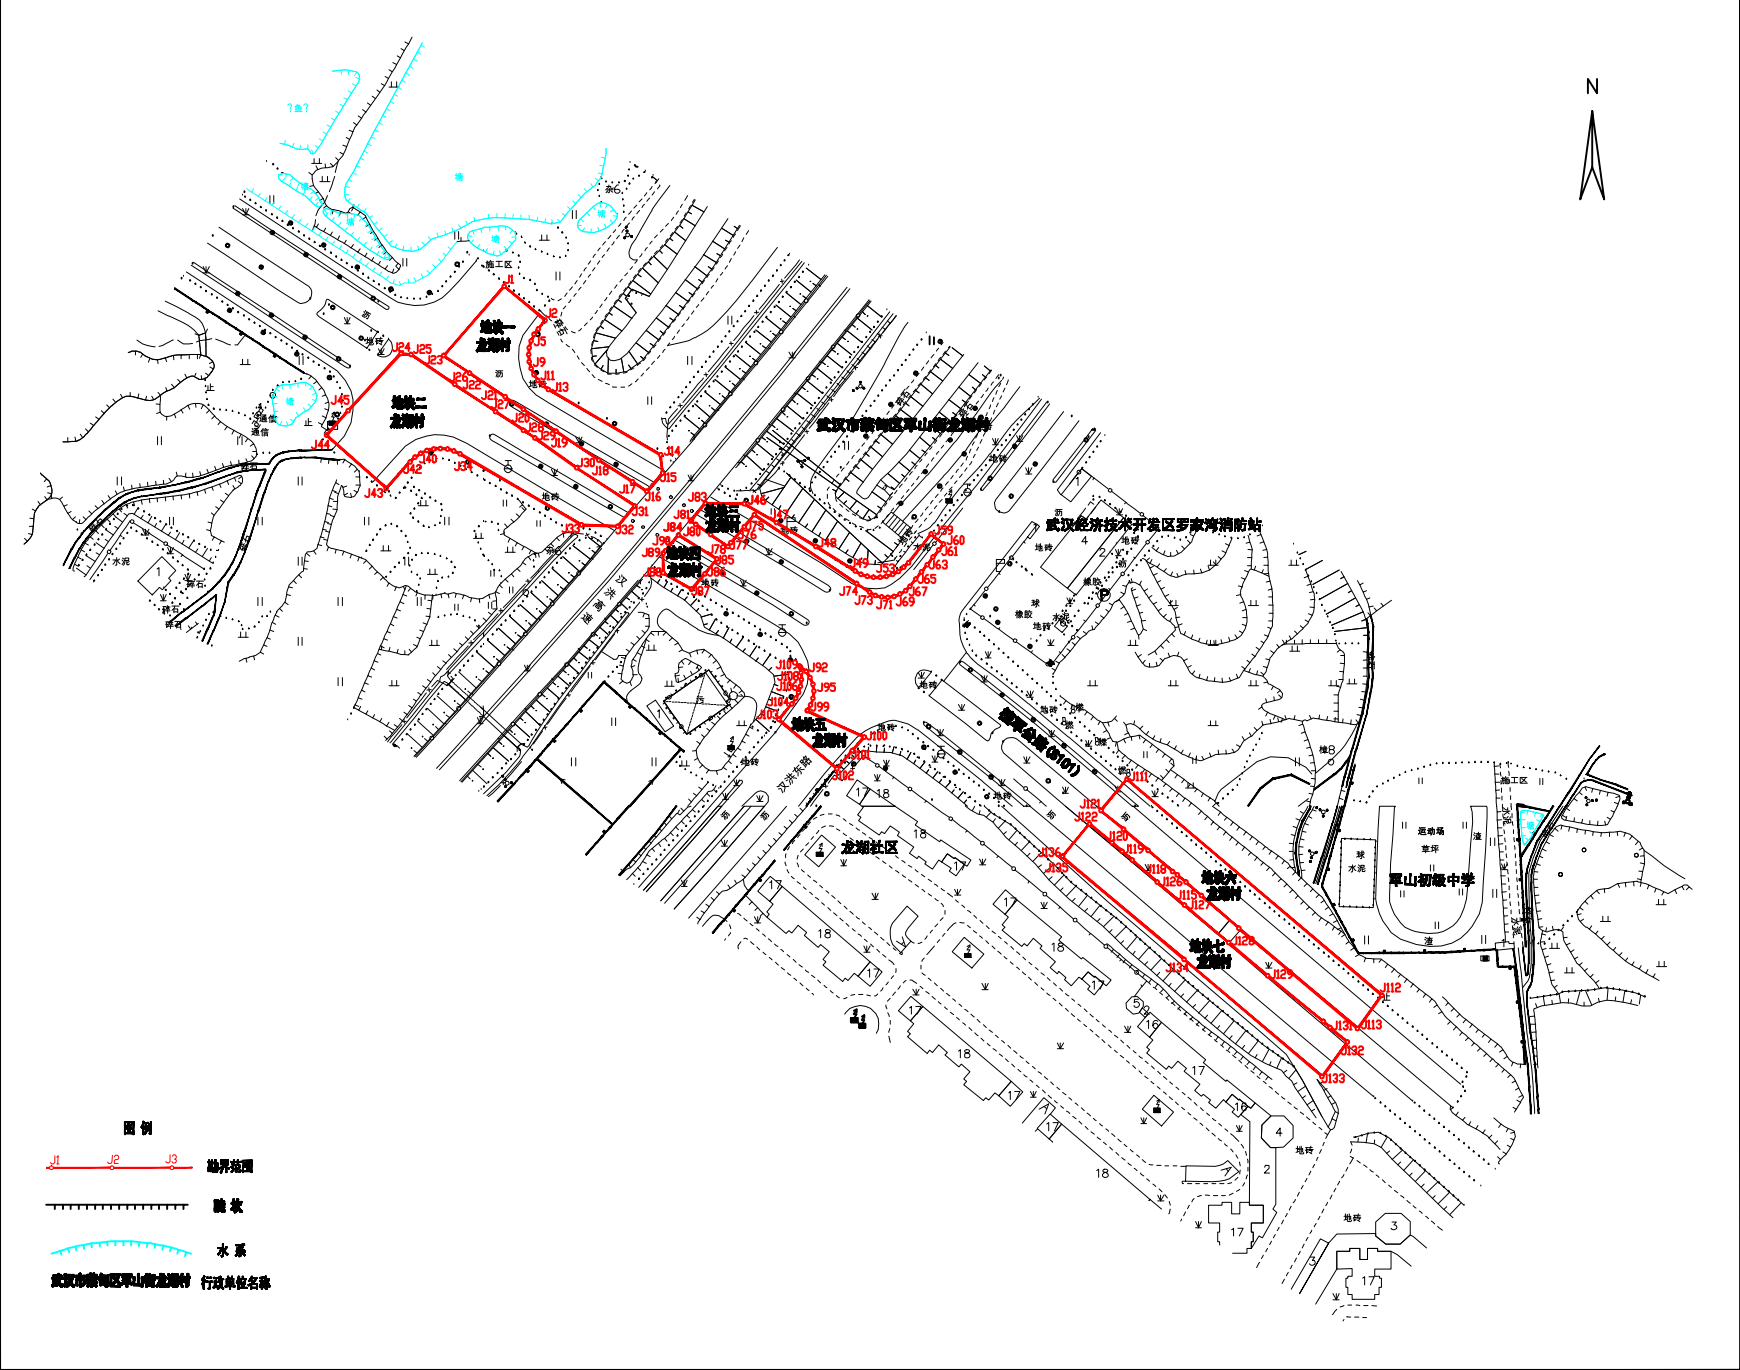

2026年02月用地勘测定界调查
2026年02月数字化成图
武汉2000坐标系
2007年国标图式

1:2000

测量员: 彭宽
制图员: 刘敏
检查员: 吴志刚
工程负责人: 彭宽
技术负责人: 蒋胜华