


武汉市人民政府用地勘测定界图(一)

项目编号?2026定141
1:2000图幅号?I6114
1:10000图幅号?H50 G 038003

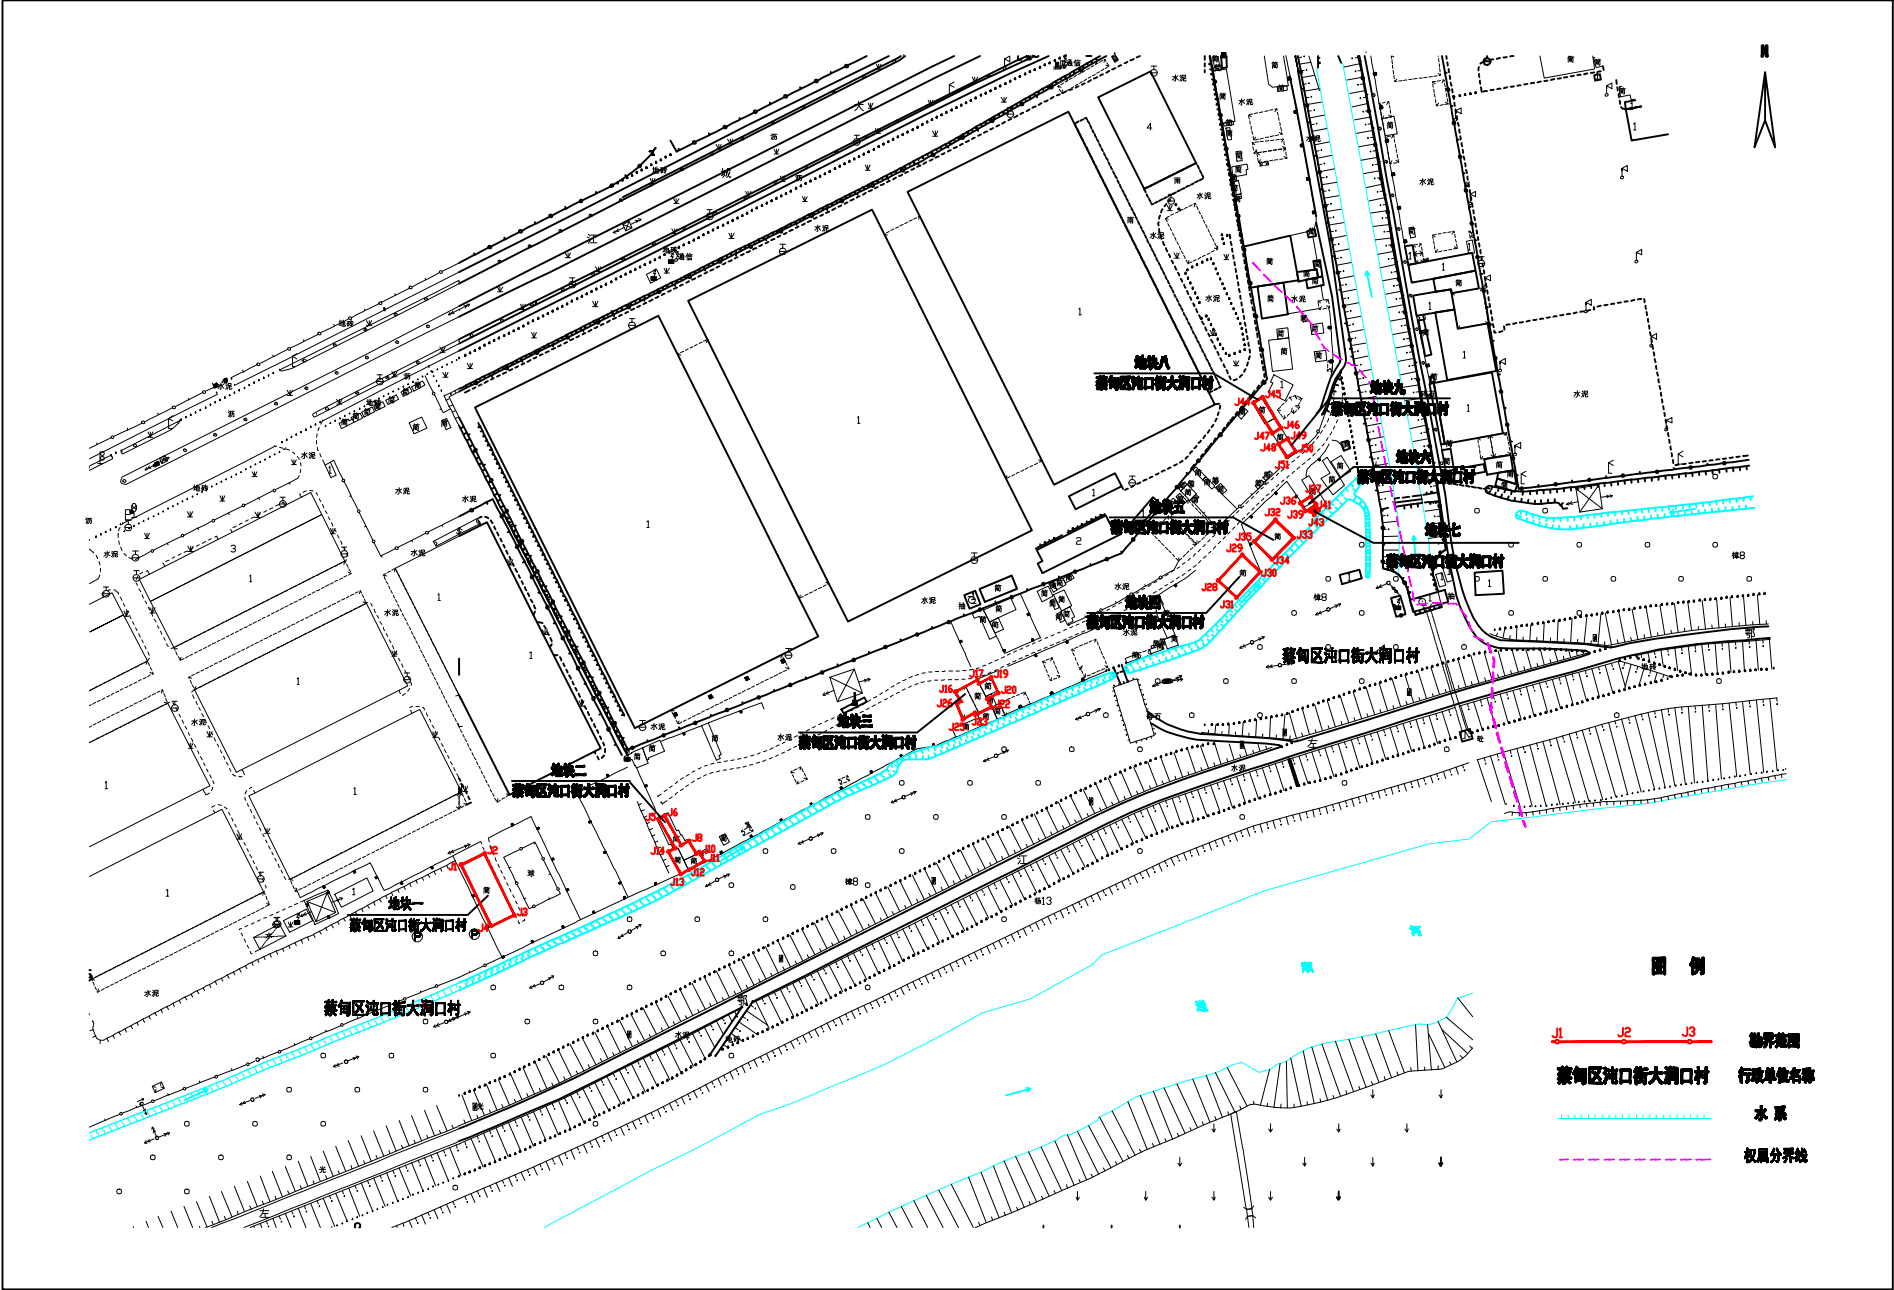

武汉市测绘研究院

2026年07月用地勘测定界调查
2026年07月数字化成图
武汉2000坐标系
2017年版图式

1:2000