


武汉市人民政府用地勘测定界图（一）

项目编号：2026定262
1:2000图幅号：I6022
1:10000图幅号：H50 G 037 001

武汉市测绘研究院

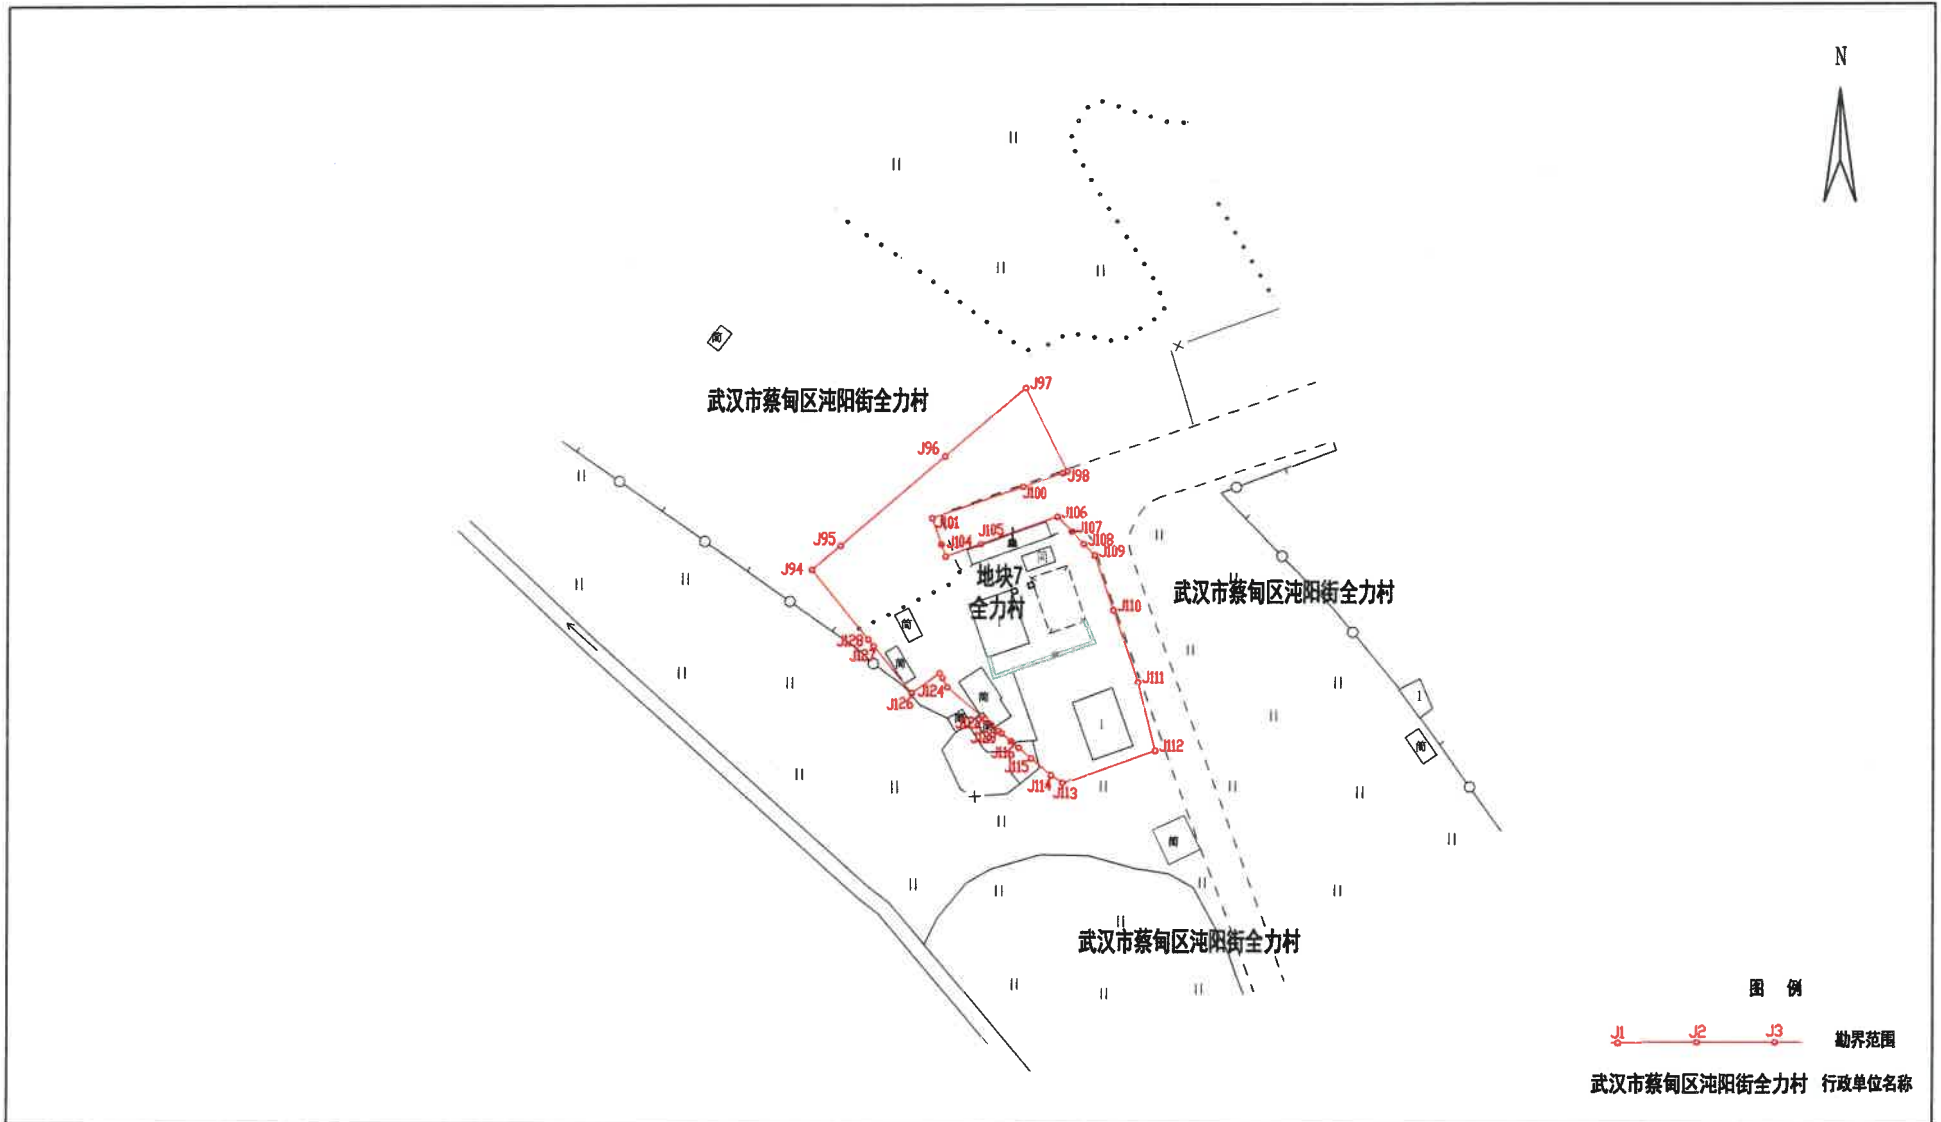


2026年7月用地勘测定界调查
2026年7月数字化成图
武汉2000坐标系
2017年版图式

1:1000

项目负责人：郑胜
质量检审人：喻成
技术负责人：蒋胜华

武汉市人民政府用地勘测定界图（二）

项目编号：2026定262
1:2000图幅号：I6105
1:10000图幅号：H50 G 038 002

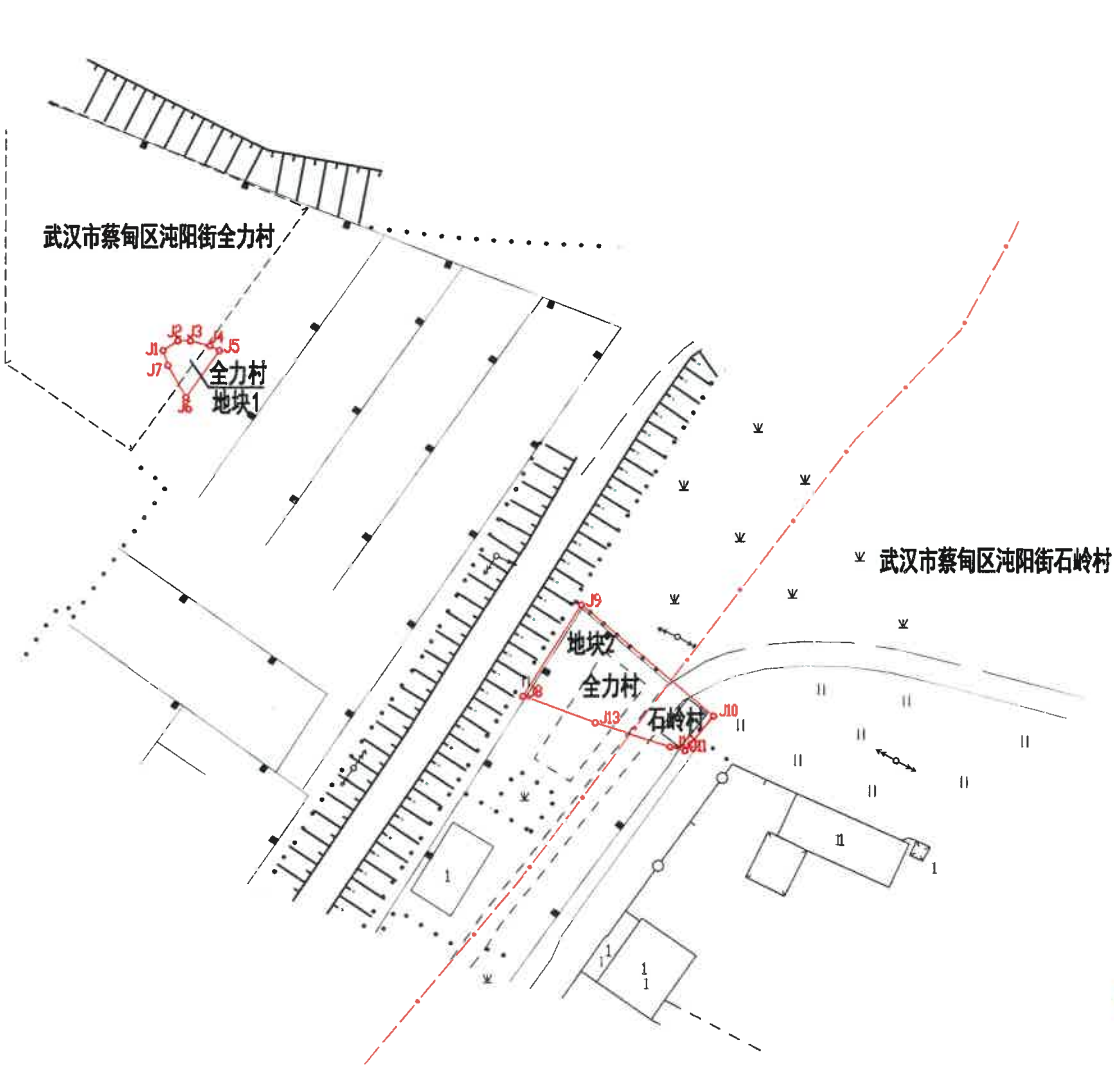

武汉市测绘研究院

2026年7月用地勘测定界调查
2026年7月数字化成图
武汉2000坐标系
2017年版图式


1:1000

项目负责人：郑 胜
质量检审人：喻 成
技术负责人：蒋胜华

武汉市人民政府用地勘测定界图（三）

项目编号：2026定262
1:2000图幅号：I6024
1:10000图幅号：H50 G 037 002

武汉市测绘研究院

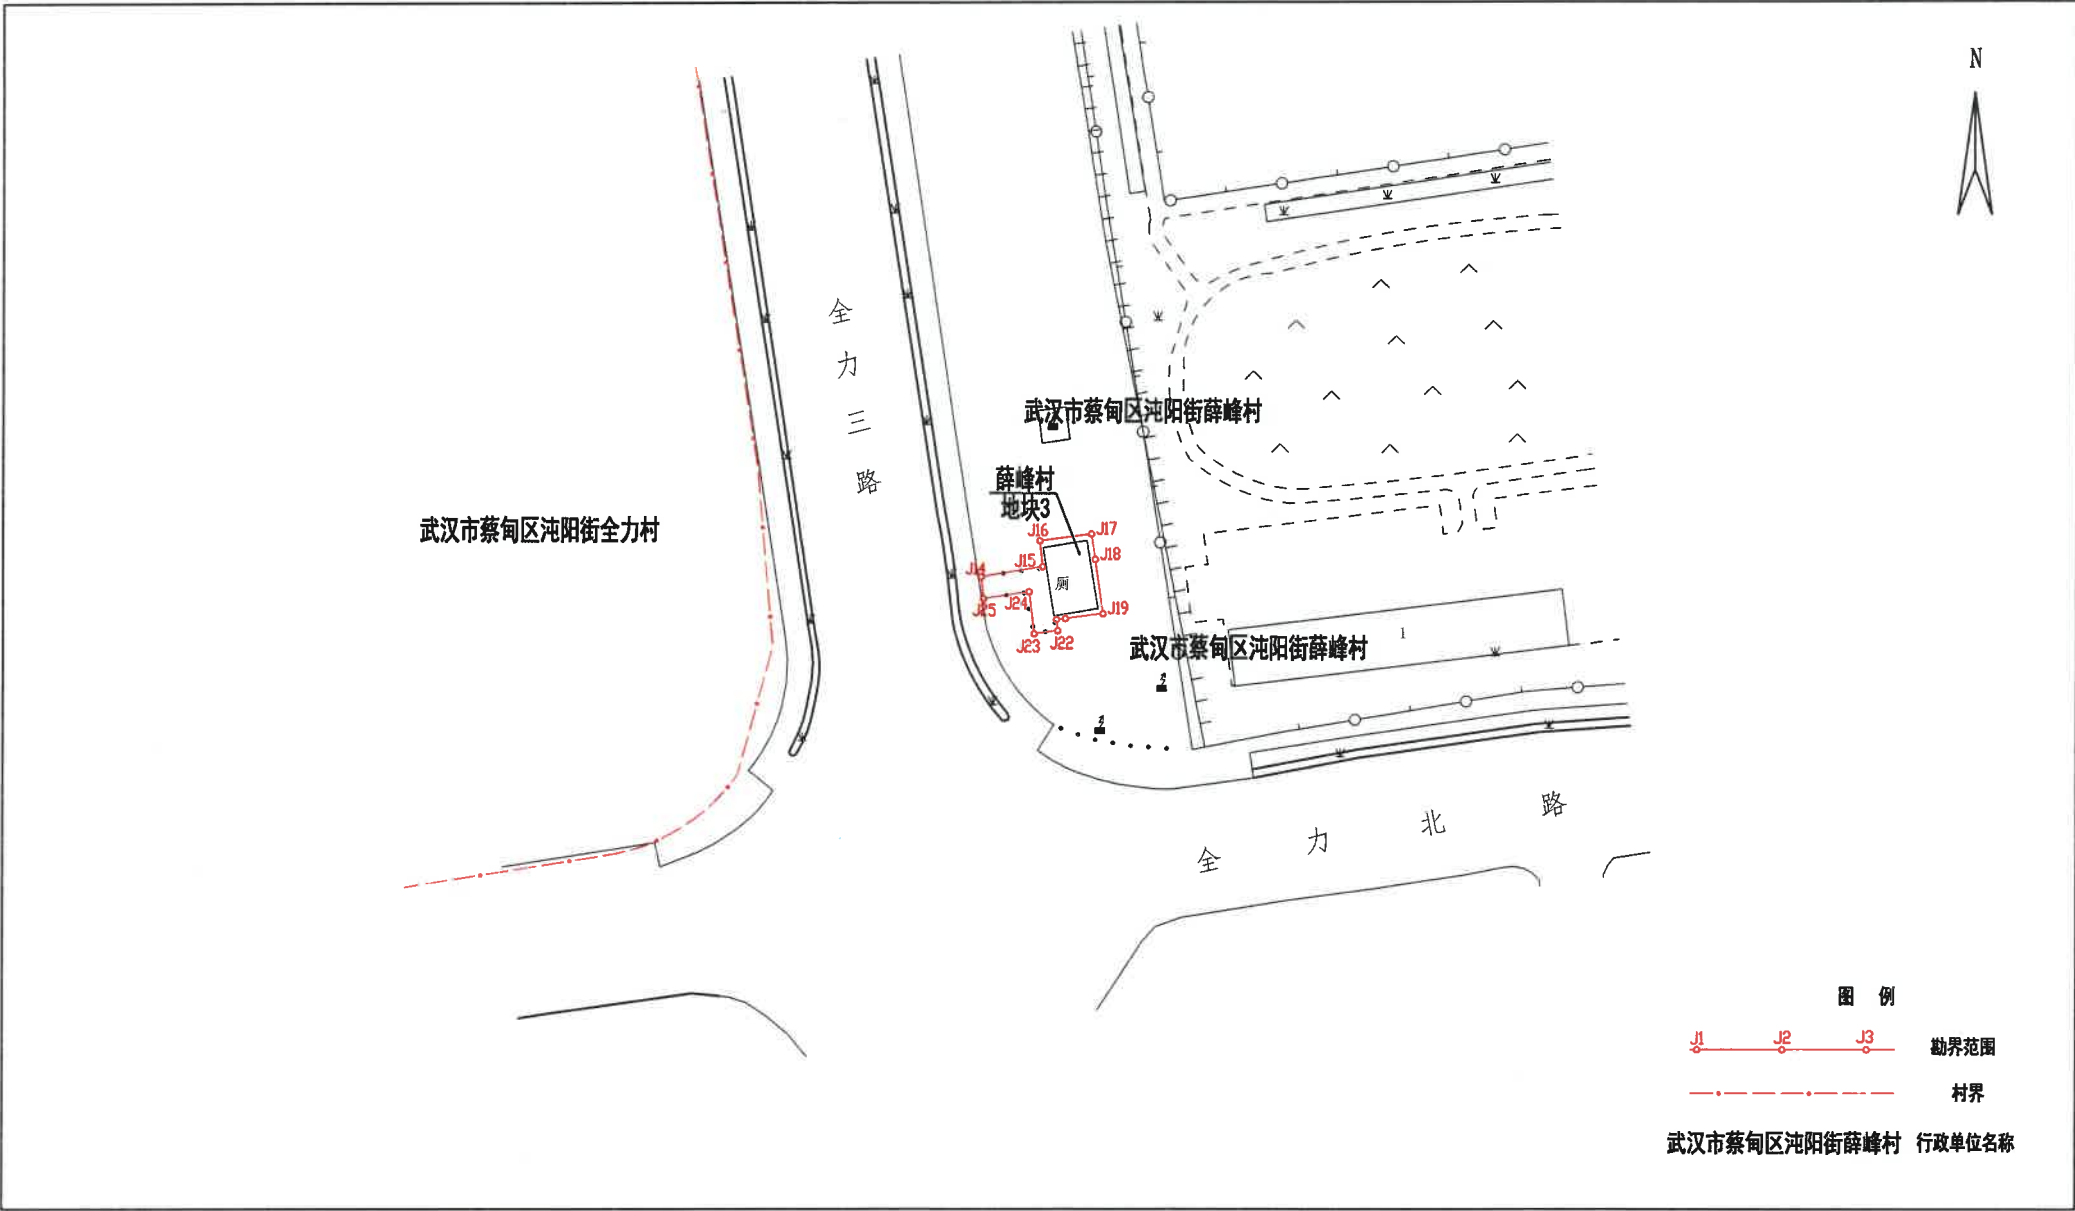


2026年7月用地勘测定界调查
2026年7月数字化成图
武汉2000坐标系

1:1000

项目负责人：郑 胜
质量检审人：喻 成
技术负责人：蒋胜华

项目编号: 2026定262
1:2000图幅号: I5941
1:10000图幅号: H50 G 037 002

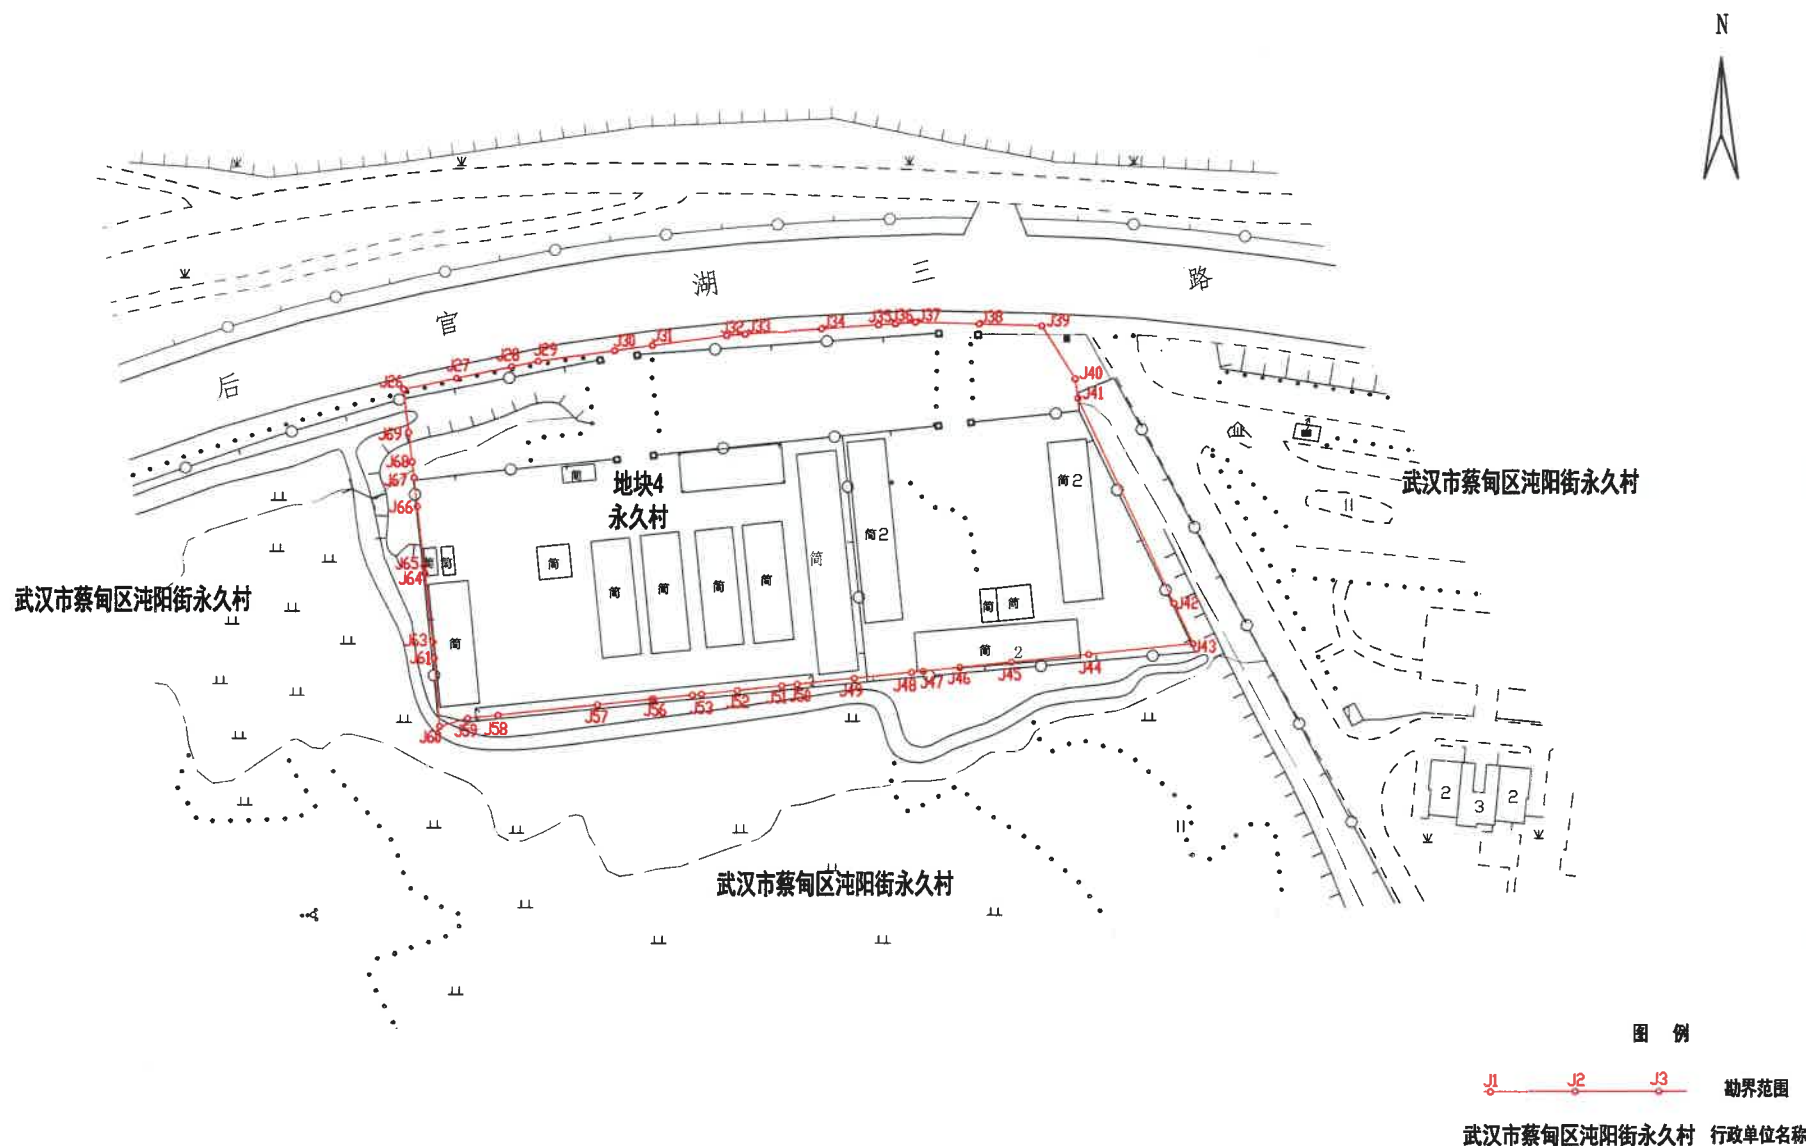

2026年7月用地勘测定界调查
2026年7月数字化成图
武汉2000坐标系


1:1000

项目负责人：郑 胜
质量检审人：喻 成
技术负责人：蒋胜华

武汉市人民政府用地勘测定界图（五）

项目编号：2026定262
1:2000图幅号：I5941
1:10000图幅号：H50 G 037 001

武汉市测绘研究院

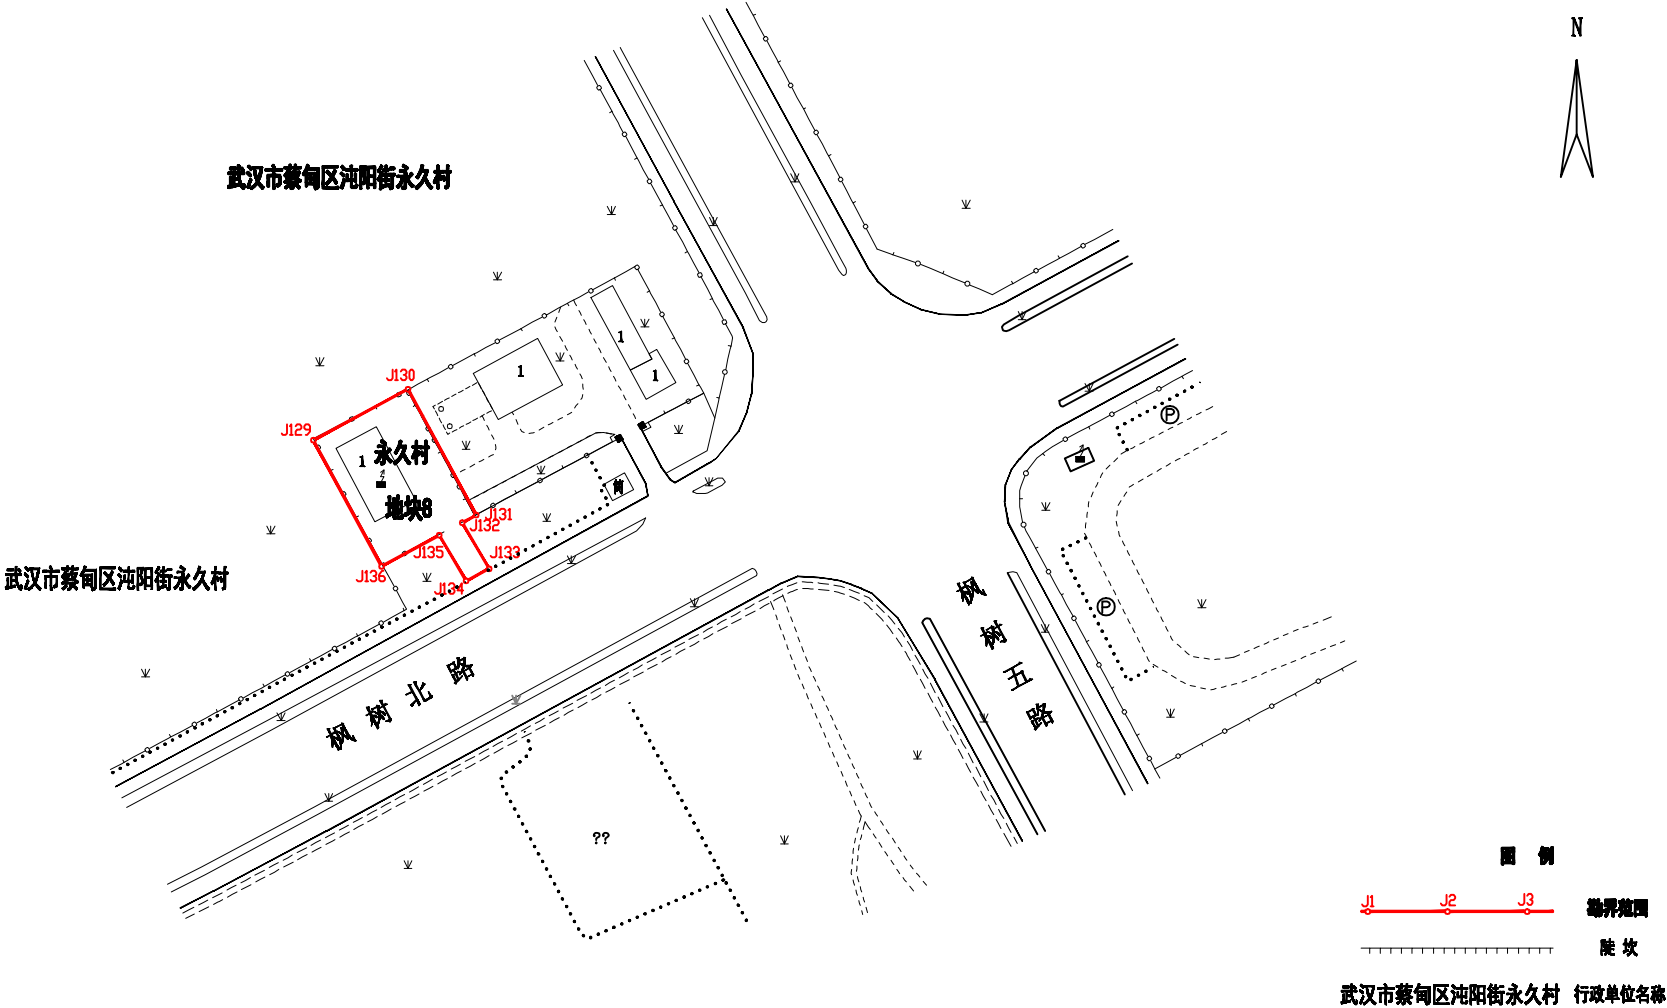

2026年7月用地勘测定界调查
2026年7月数字化成图
武汉2000坐标系
2017年版图式

1:1000

项目负责人：郑 胜
质量检审人：喻 成
技术负责人：蒋胜华

武汉市人民政府用地勘测定界图（六）

项目编号：2026定262
1:2000图幅号：I6109
1:10000图幅号：H50 G 038 002

武汉市测绘研究院

