
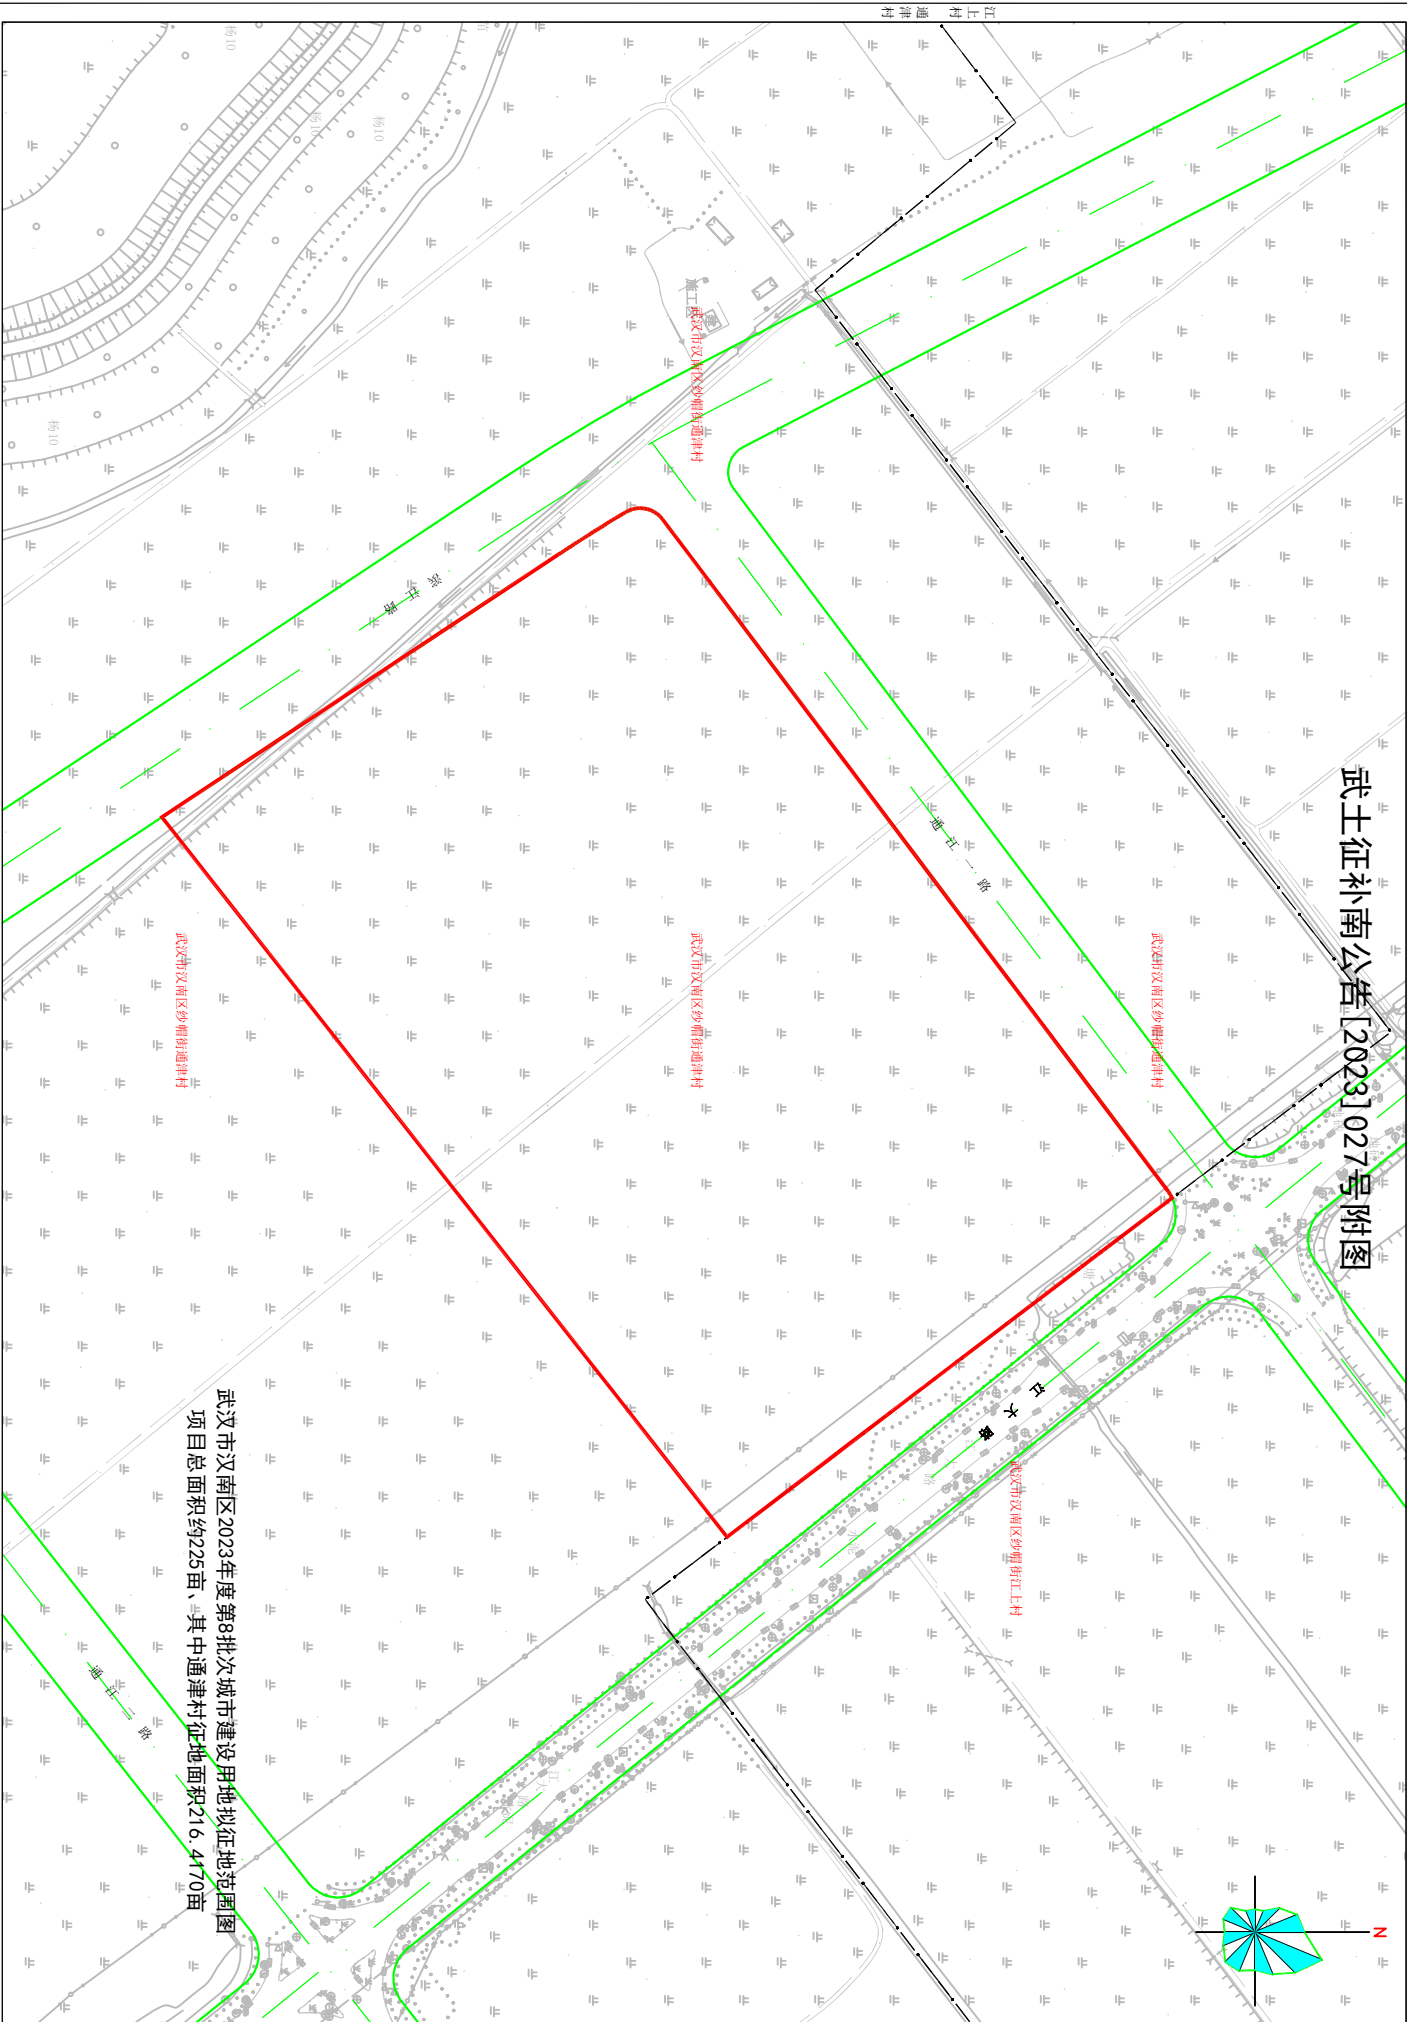


武汉征补南公告[2023]027号附图

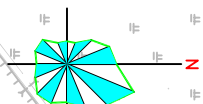

武汉市汉南区2023年度第8批次城市建设用地拟征地范围图
项目总面积约225亩、其中通津村征占地面积216.4170亩