
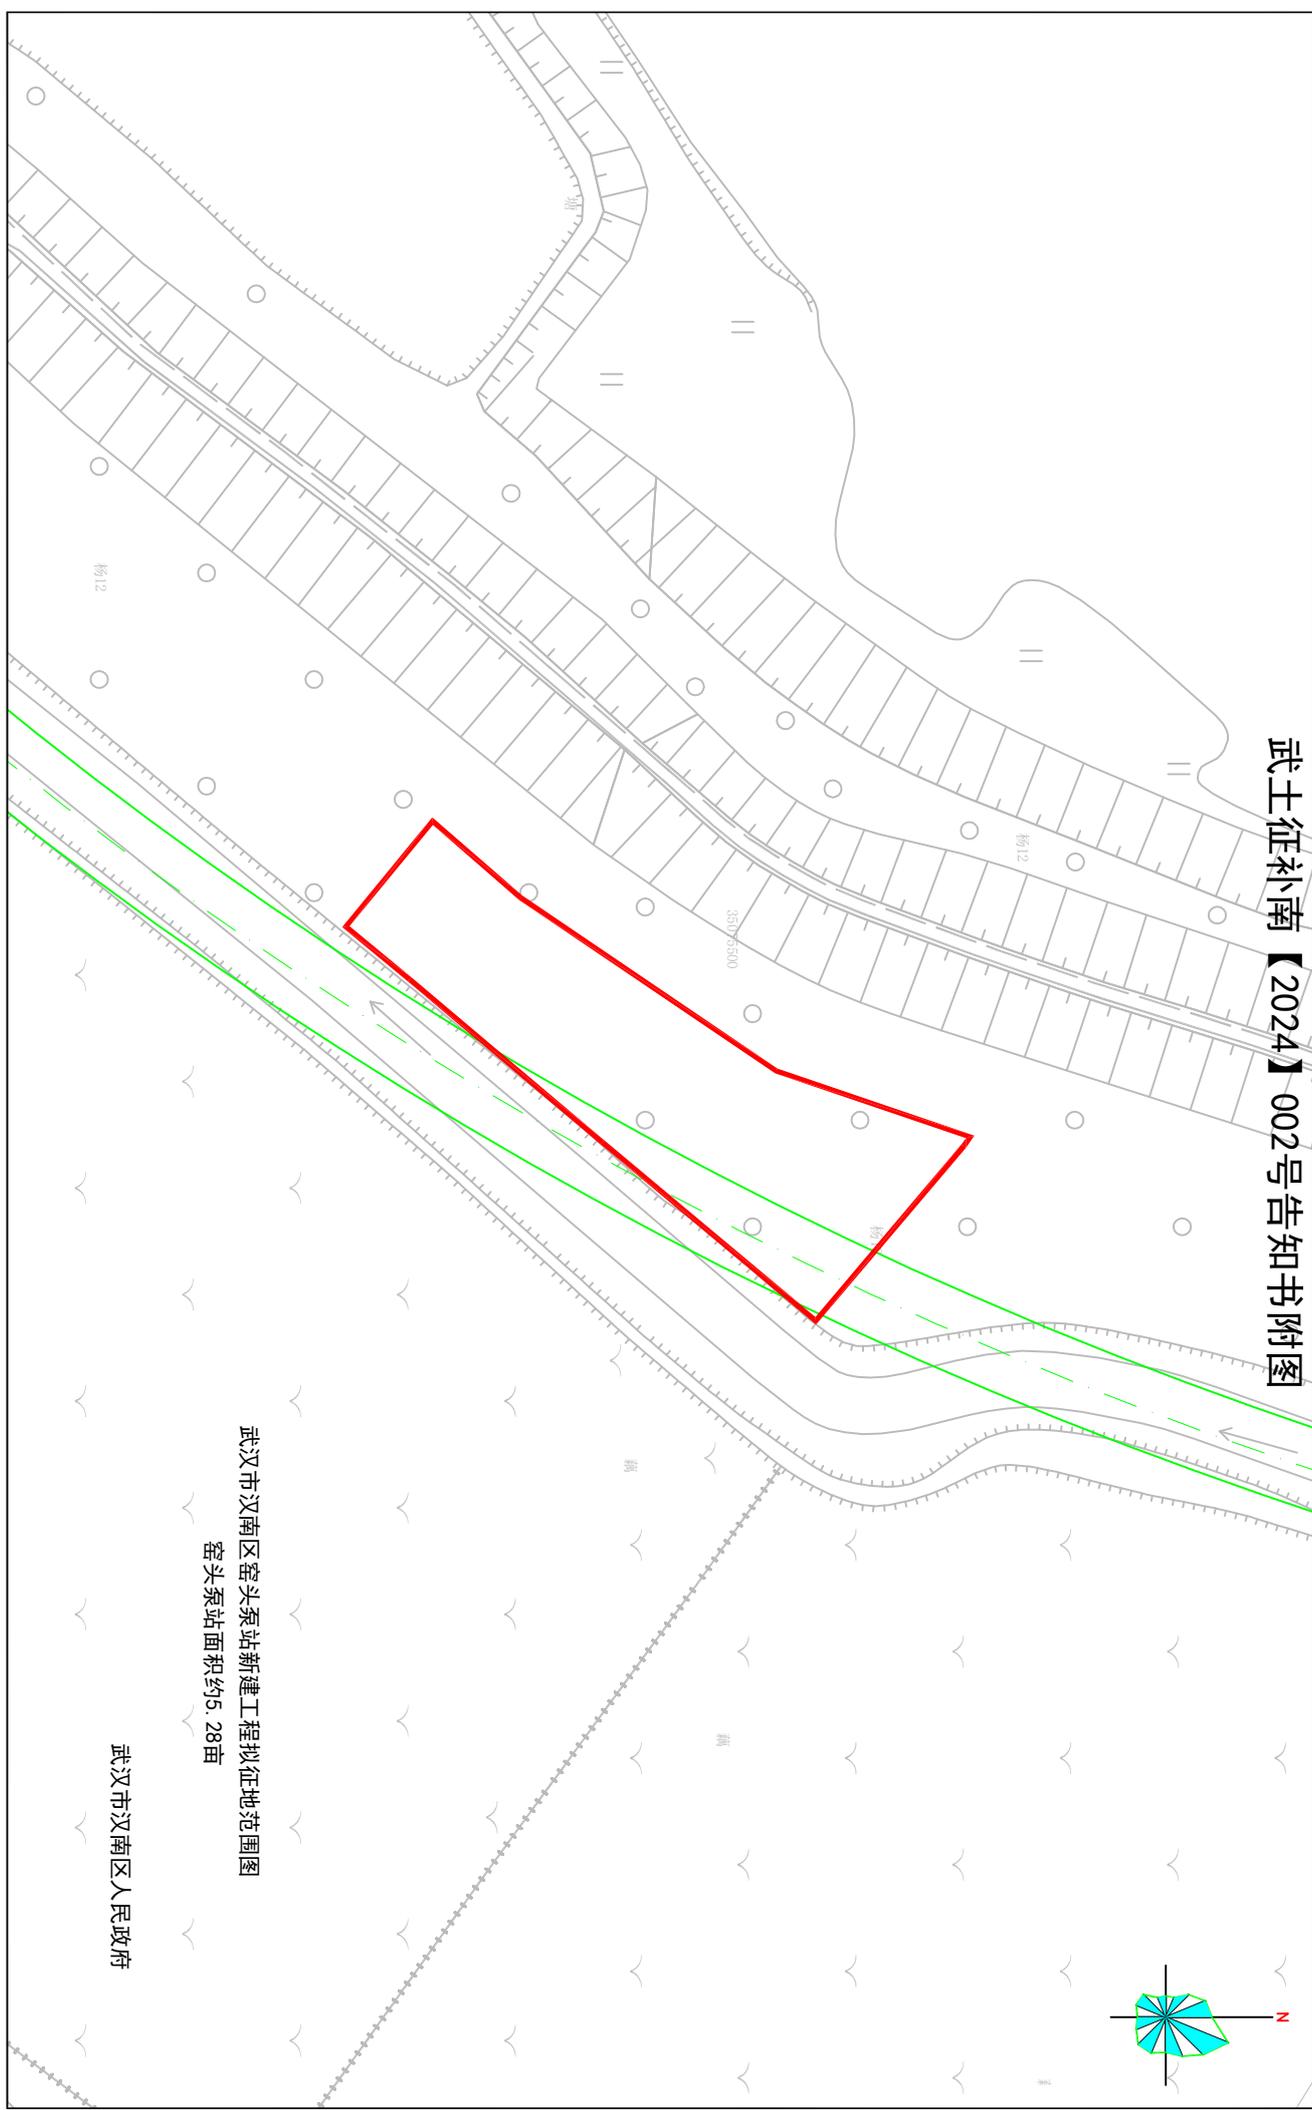


武士征补南【2024】002号告知书附图

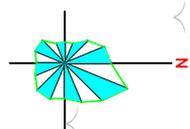

武汉市汉南区窑头泵站新建工程拟征地范围图
窑头泵站面积约5.28亩

武汉市汉南区人民政府