


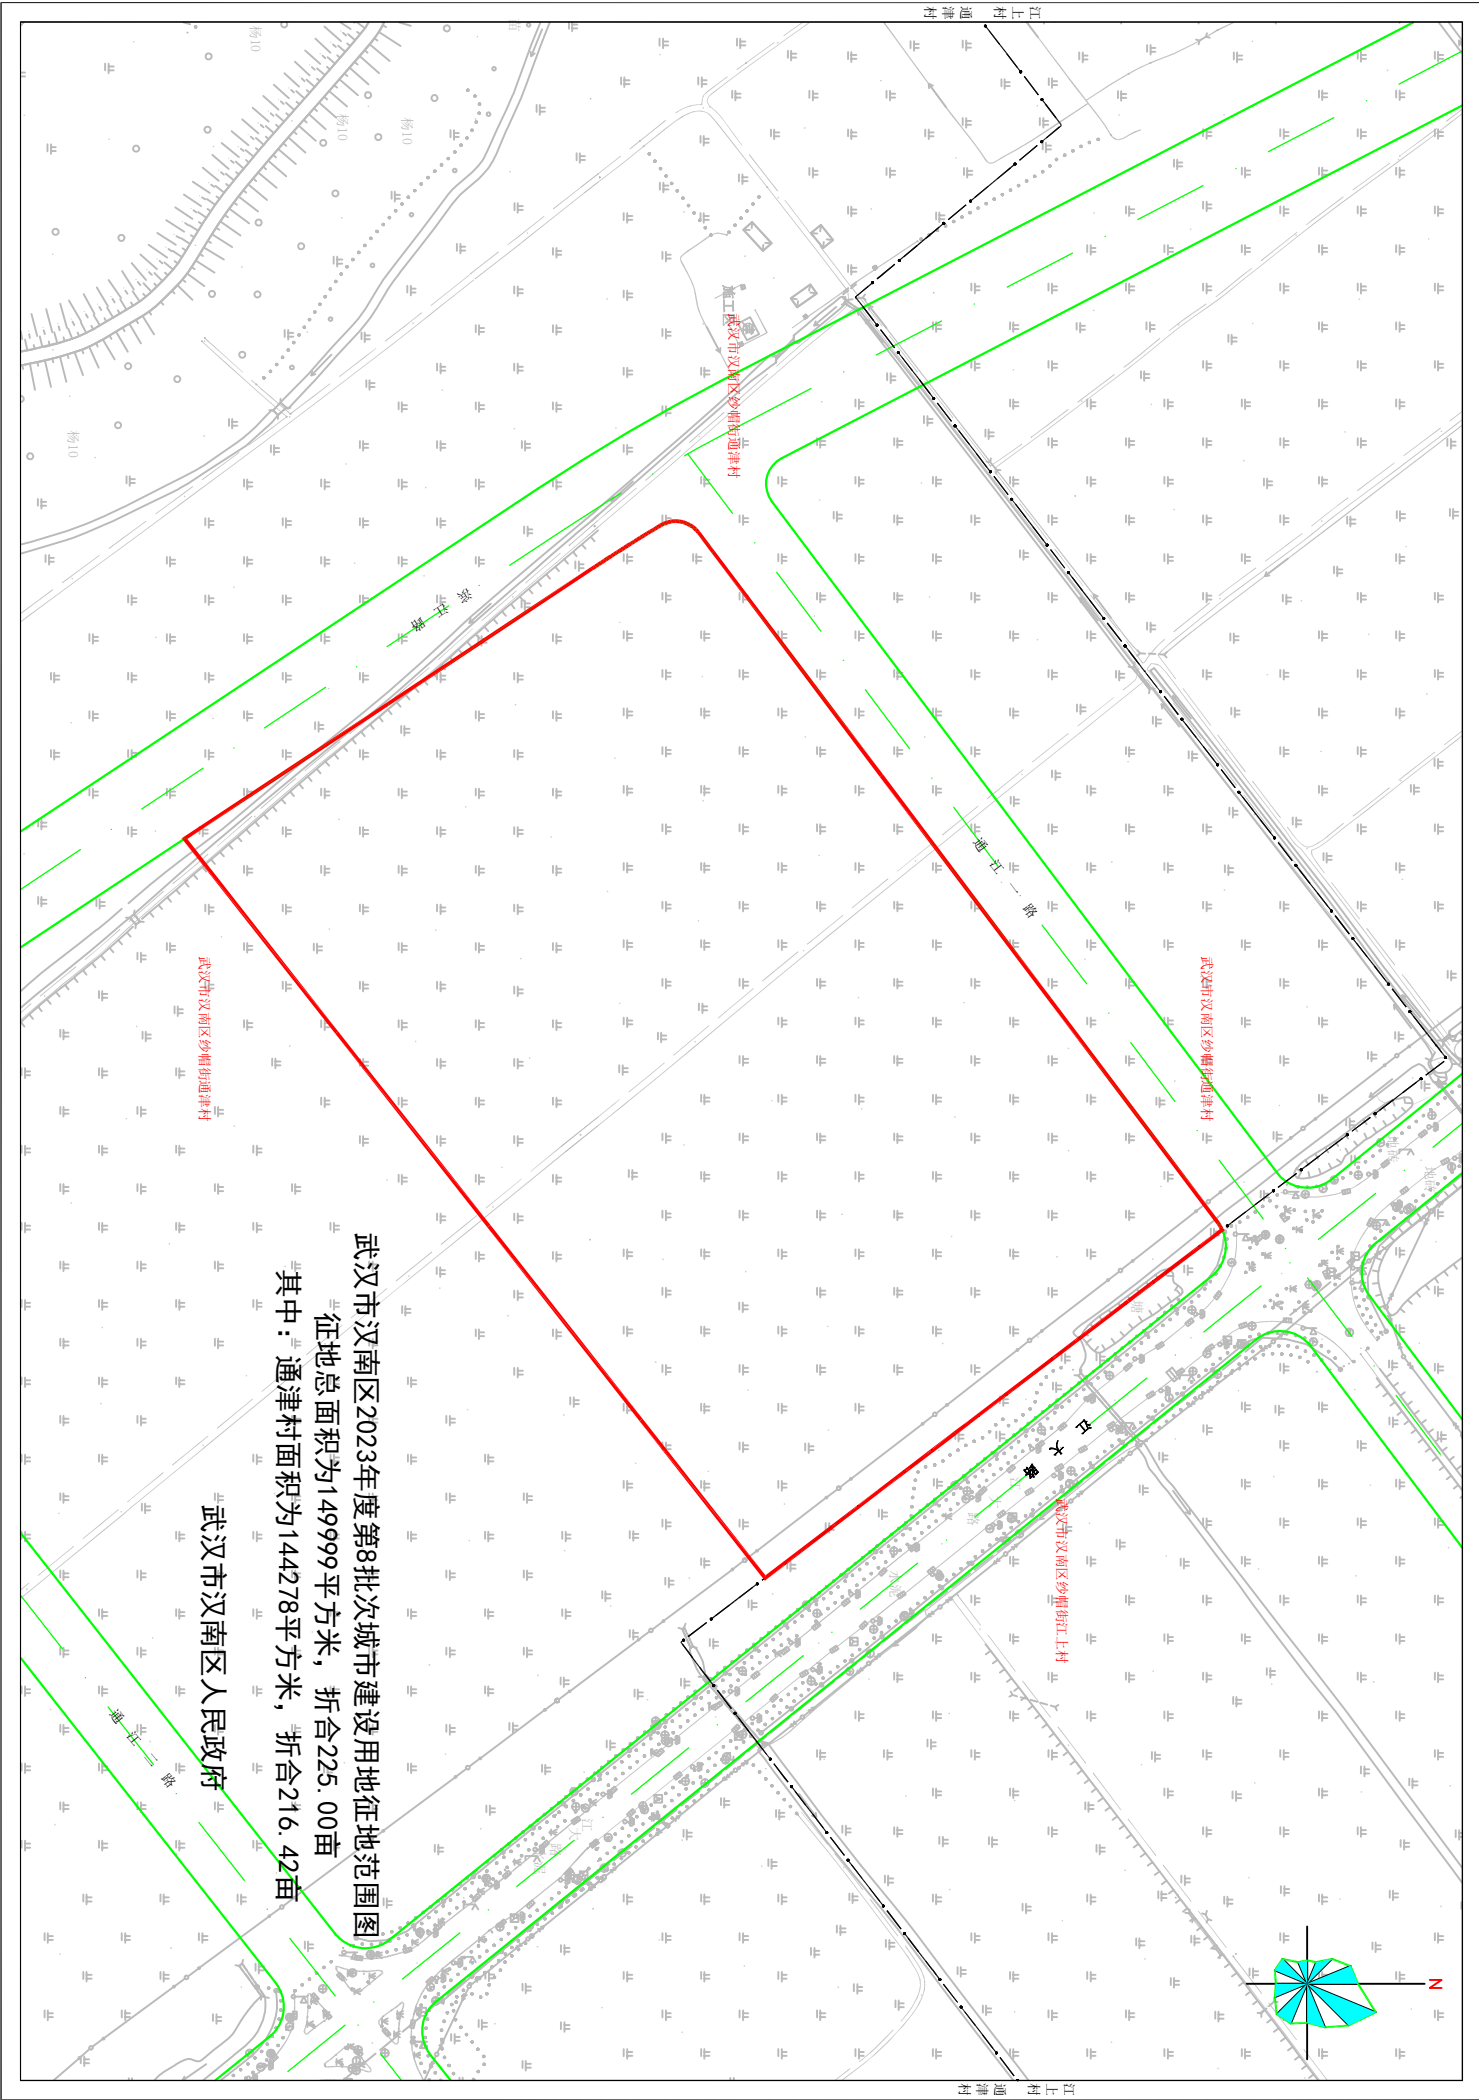

武汉市汉南区2023年度第8批次城市建设用地征地范围图
征地总面积为149999平方米，折合225.00亩
其中：通津村面积为144278平方米，折合216.42亩

武汉市汉南区人民政府